


BUDYNEK "B"

RZUT PARTERU 1 : 50

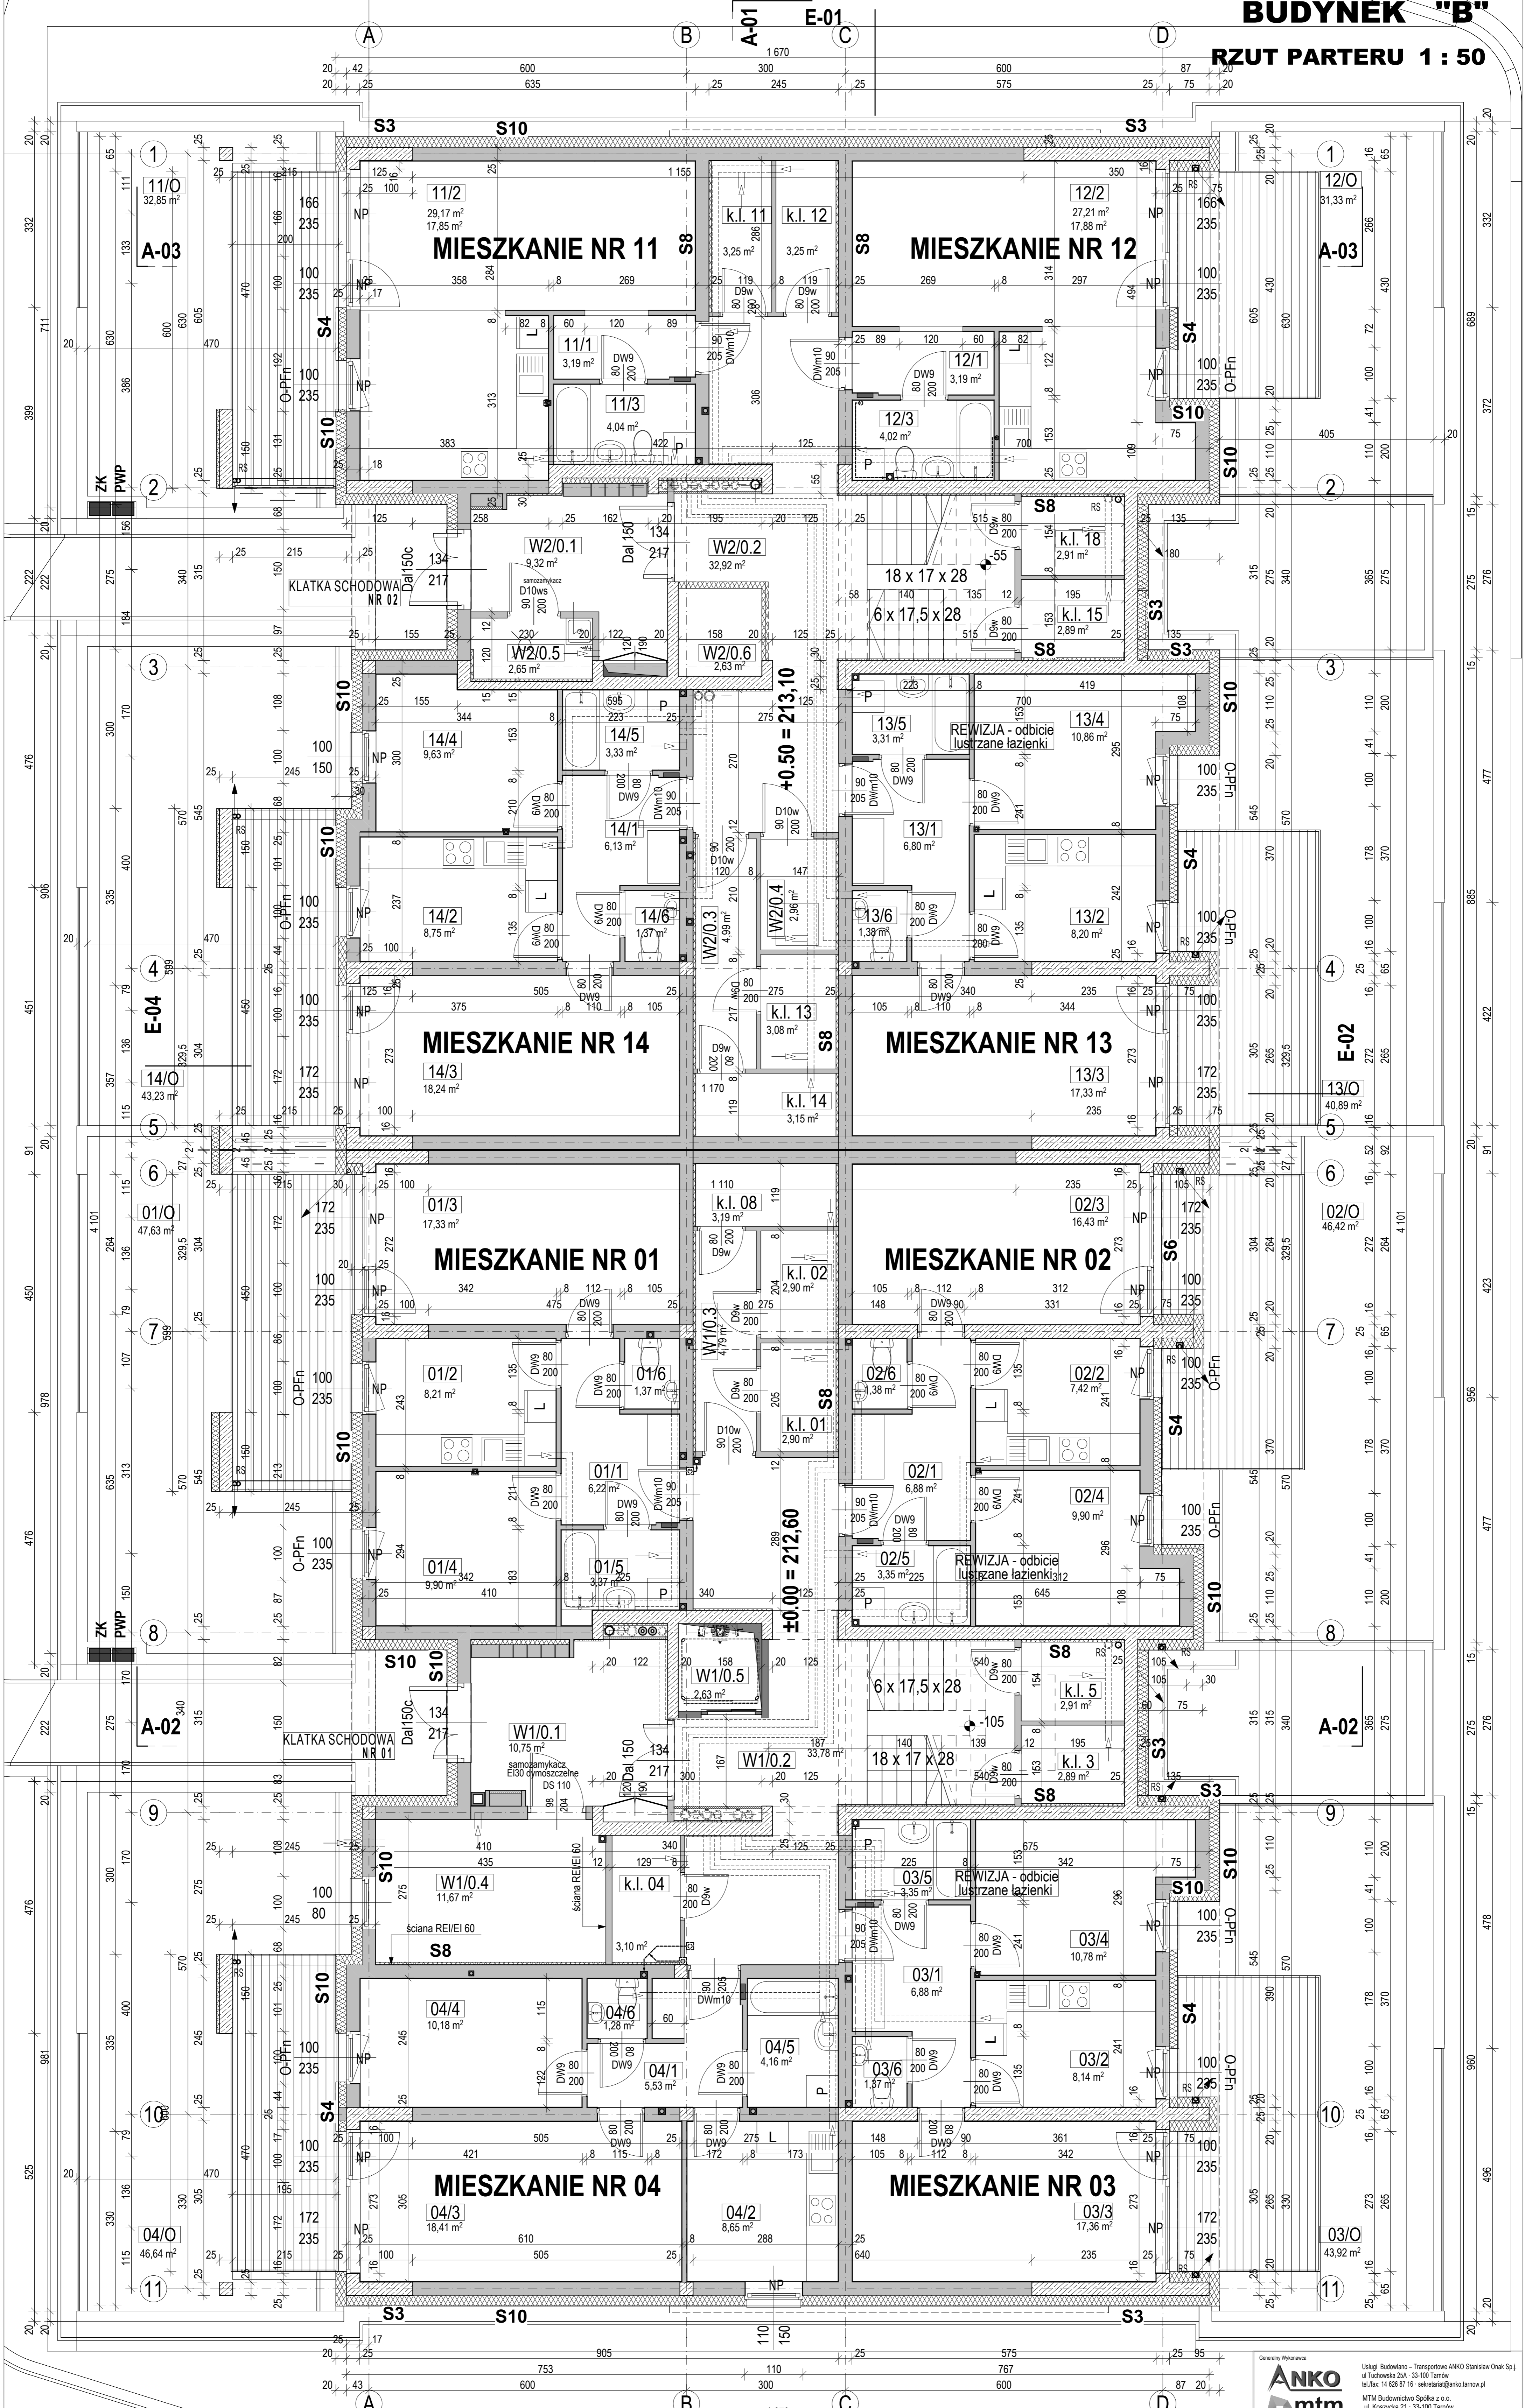

S1 STYROPIAN WODOODPORNY EPS 100 3cm IZOLACJA PRZECIWOODNA SCIANA ZELBETOWA W9 25cm	S4 TYNK CIENKOWARSTWOWY 0,5cm STYROPIAN EPS 15cm $\lambda = 0,032$ THERMOPOR P+W 25cm TYNK GIPSOWY 1cm	S6 TYNK CIENKOWARSTWOWY 0,5cm STYROPIAN EPS 15cm $\lambda = 0,032$ SCIANA ZELBETOWA 25cm TYNK GIPSOWY 1cm	S9 TYNK CIENKOWARSTWOWY 0,5cm STYROPIAN EPS 100 6cm THERMOPOR P+W 38cm TYNK GIPSOWY 1cm	S11 TYNK CIENKOWARSTWOWY 0,5cm STYROPIAN EPS 80 20cm THERMOPOR P+W 38cm TYNK GIPSOWY 1cm
S2 STYROPIAN WODOODPORNY EPS 100 20cm IZOLACJA PRZECIWOODNA SCIANA ZELBETOWA 25cm	S5 TYNK CIENKOWARSTWOWY 0,5cm STYROPIAN EPS 80 20cm THERMOPOR P+W 25cm STYROPIAN EPS 80 5cm	S7 TYNK CIENKOWARSTWOWY 0,5cm WELNA MINERALNA 5cm SCIANA ZELBETOWA 25cm TYNK GIPSOWY 1cm	S10 TYNK CIENKOWARSTWOWY 0,5cm STYROPIAN EPS 80 20cm THERMOPOR P+W 25cm TYNK GIPSOWY 1cm	S12 TYNK CIENKOWARSTWOWY 0,5cm STYROPIAN EPS 80 20cm SCIANA ZELBETOWA 25cm THERMOPOR P+W 13cm TYNK GIPSOWY 1cm
S3 TYNK CIENKOWARSTWOWY 0,5cm STYROPIAN EPS 80 20cm SCIANA ZELBETOWA 25cm TYNK GIPSOWY 1cm	S8 TYNK CIENKOWARSTWOWY 0,5cm WELNA MINERALNA 5cm THERMOPOR P+W 25cm TYNK GIPSOWY 1cm			

ANKO budm-tm

Usługi Budowlano - Transportowe ANKO Stanisław Onak Sp. z o.o.
ul. Tułowicka 25A, 33-100 Tarnów
tel. 14 63 81 16, sekretariat@ancko.pl

MTM Budowlano Spółka z o.o.
ul. Koszyka 21, 33-100 Tarnów
tel. 14 657 40 57, office@mtm-budowlano.pl

Usługi Projektowo - Budowlano arch. Bogusław Niemiec
ul. Ludwika Zamenhofa 16, 33-100 Tarnów
tel. 502 383 515, boguslaw.niemiec@wp.pl

Realizacja 6 budynków wielorodzinnych o niskiej intensywności zabudowy wraz z infrastrukturą towarzyszącą w formie zagospodarującej i wybudują przy ul. Błotna-Jaru w Tarnowie.

budynek "B" RZUT PARTERU
ARCHITECTURA STACJUM PROJEKT WYKONAWCZY

mgr inż. arch. Bogusław Niemiec BUA.8346 / 164 / 88
mgr inż. arch. Maria Gajewska BUA.8346 / 29 / 89

Tarnów, data: grudzień 2023 r.

nr rys. **PW 05a**
skala 1:50