


MIESZKANIE NR 01		typ: 2Pm	
P.U. 48,21 m ²		P.M. 28,59 m ²	
nr	pomieszczenie	posadzka	powierzchnia
01/1	PRZEDPOKÓJ	PCV	5,53 m ²
01/2	KUCHNIA	PCV	8,65 m ²
01/3	POKÓJ DZIENNY	PCV	18,41 m ²
01/4	SYPIALNIA	PCV	10,18 m ²
01/5	ŁAZIENKA	terakota	4,16 m ²
01/6	WC	terakota	1,28 m ²
01/O	OGRÓDEK		46,64 m ²

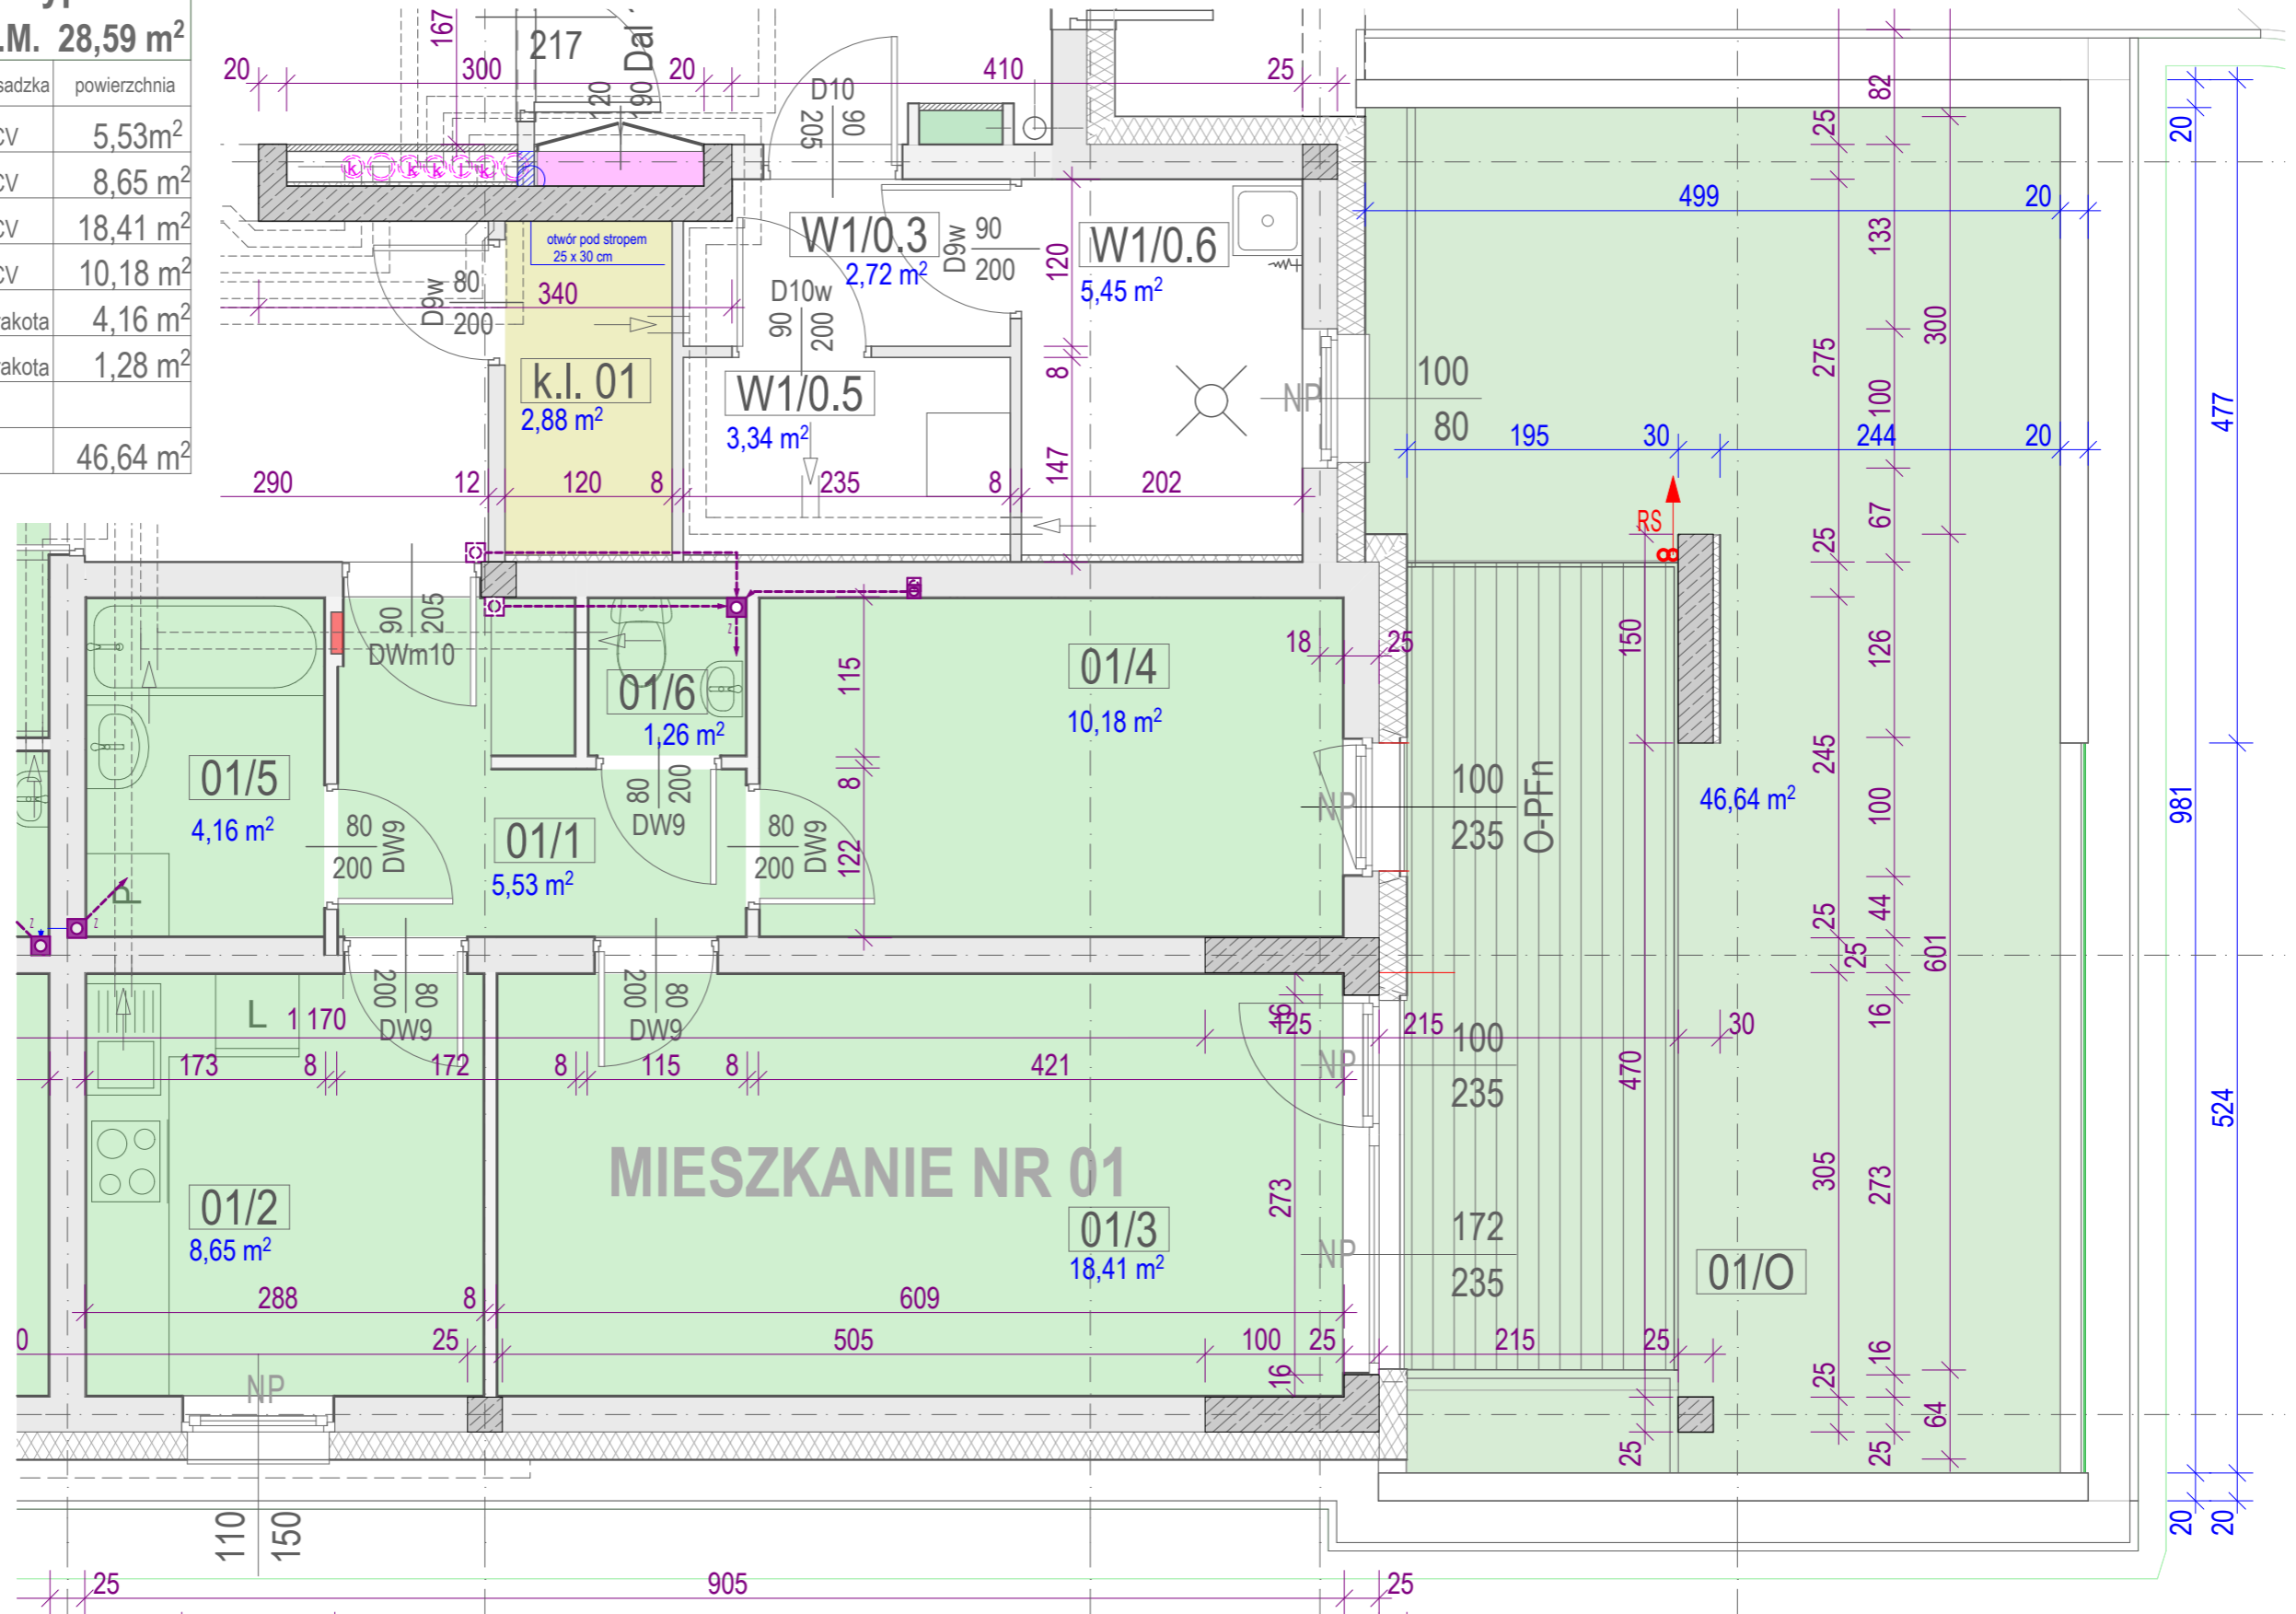

BUDYNEK "A"
SKALA 1 : 50

KLATKA SCHODOWA NR 1

UWAGA :
 wymiary na rysunku dotyczą ścian w stanie surowym