


## BUDYNEK "A" SKALA 1 : 50

UWAGA :  
wymiary na rysunku dotyczą ścian w stanie surowym

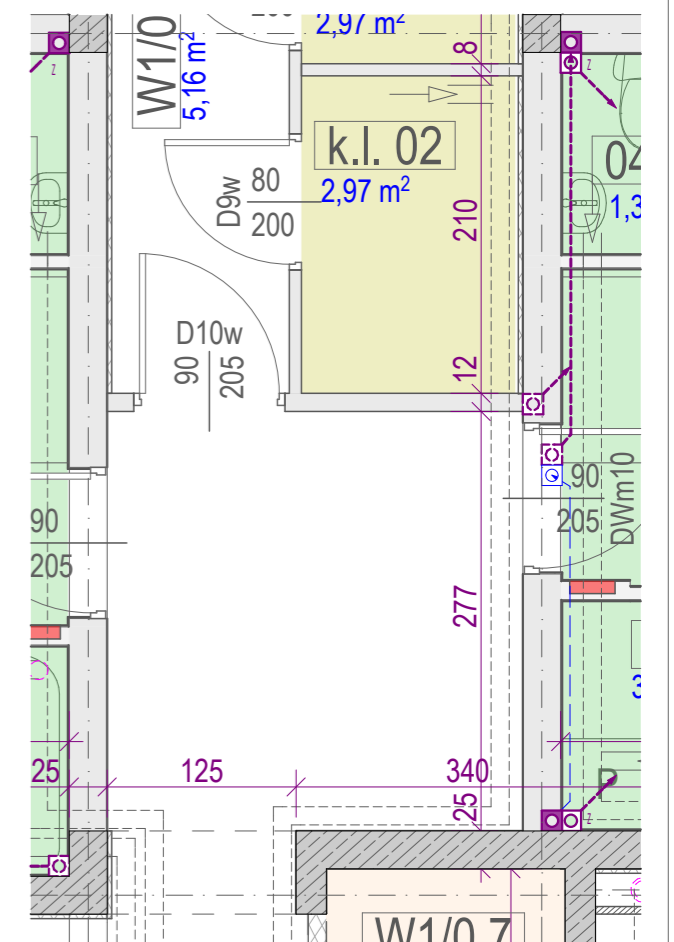

## KLATKA SCHODOWA NR 1

| MIESZKANIE NR 02          |               | typ: 2Pm                  |                      |
|---------------------------|---------------|---------------------------|----------------------|
| P.U. 47,89 m <sup>2</sup> |               | P.M. 28,14 m <sup>2</sup> |                      |
| nr                        | pomieszczenie | posadzka                  | powierzchnia         |
| 02/1                      | PRZEDPOKÓJ    | PCV                       | 6,88 m <sup>2</sup>  |
| 02/2                      | KUCHNIA       | PCV                       | 8,14 m <sup>2</sup>  |
| 02/3                      | POKÓJ DZIENNY | PCV                       | 17,36 m <sup>2</sup> |
| 02/4                      | SYPIALNIA     | PCV                       | 10,78 m <sup>2</sup> |
| 02/5                      | ŁAZIENKA      | terakota                  | 3,35 m <sup>2</sup>  |
| 02/6                      | WC            | terakota                  | 1,37 m <sup>2</sup>  |
| 02/O                      | OGRÓDEK       |                           | 43,89 m <sup>2</sup> |