


MIESZKANIE NR 12 typ: 3Pm
P.U. 57,45 m² **P.M. 36,06 m²**

nr	pomieszczenie	posadzka	powierzchnia
12/1	PRZEDPOKÓJ	PCV	8,44 m ²
12/2	KUCHNIA	PCV	23,49 m ²
12/3	POKÓJ DZIENNY	PCV	11,15 m ²
12/4	SYPIALNIA	PCV	8,91 m ²
12/5	ŁAZIENKA	terakota	3,98 m ²
12/6	WC	terakota	1,48 m ²
13/O	OGRÓDEK		40,11 m ²

BUDYNEK "A"
SKALA 1 : 50

KLATKA SCHODOWA NR 2

UWAGA :
 wymiary na rysunku dotyczą ścian w stanie surowym

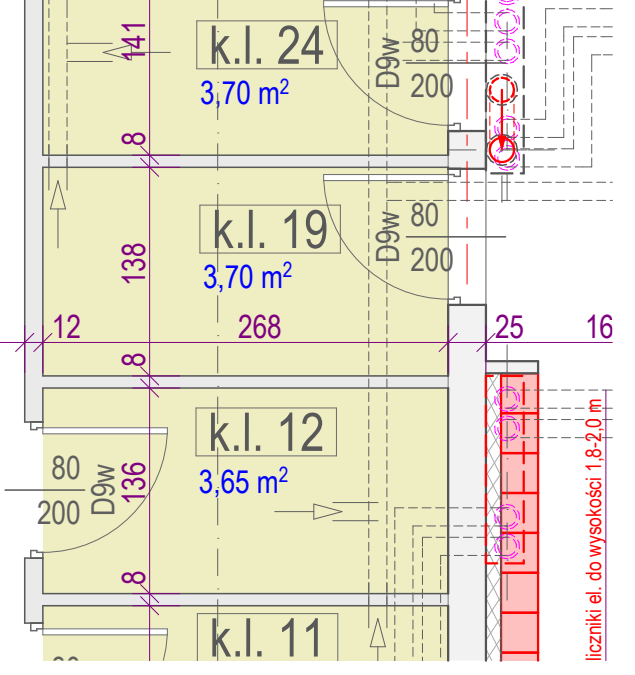

liczniki el. do wysokości 1,8-2,0 m