


BUDYNEK "A"
SKALA 1 : 50

KŁATKA SCHODOWA NR 2

UWAGA :
 wymiary na rysunku dotyczą ścian w stanie surowym

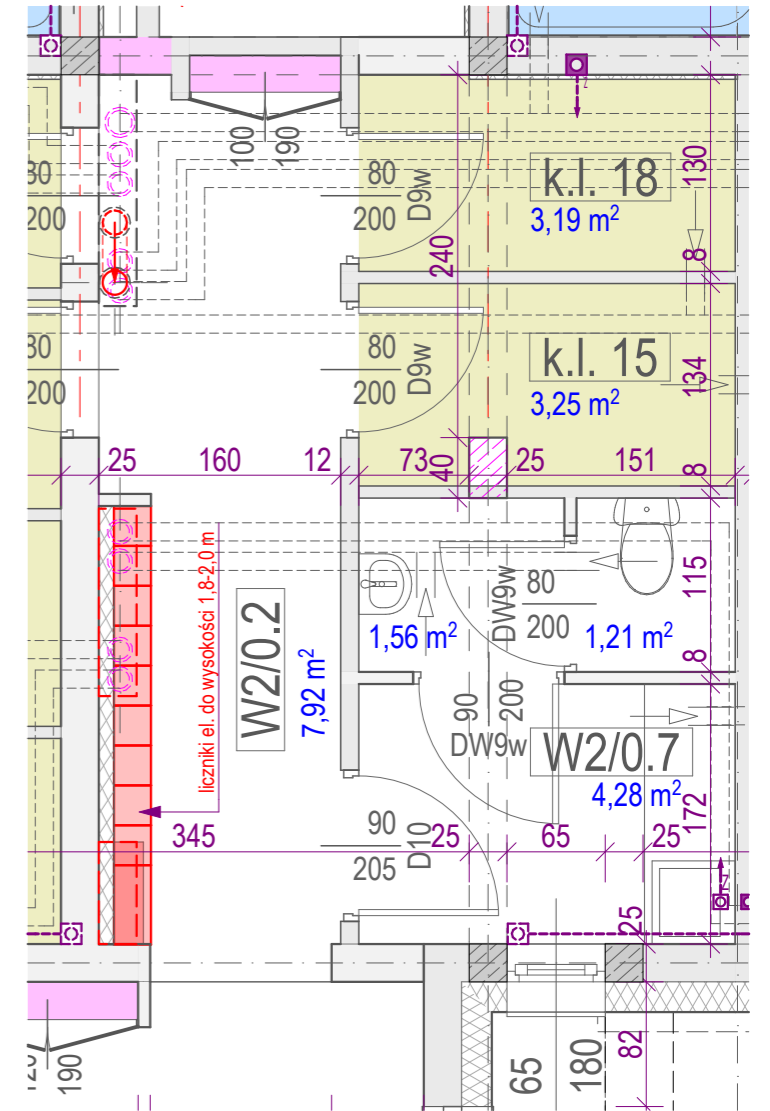

MIESZKANIE NR 18		typ: 2Pm	
P.U. 45,70 m ²		P.M. 27,24 m ²	
nr	pomieszczenie	posadzka	powierzchnia
18/1	PRZEDPOKÓJ	PCV	4,98 m ²
18/2	KUCHNIA POKÓJ DZIENNY	PCV	24,16 m ²
18/3	SYPIALNIA	PCV	10,40 m ²
18/4	ŁAZIENKA	terakota	4,05 m ²
18/5	GARDEROBA	PCV	2,11 m ²
18/T	TARAS		14,12 m ²