


## BUDYNEK "A" SKALA 1 : 50

UWAGA :  
wymiary na rysunku dotyczą ścian w stanie surowym

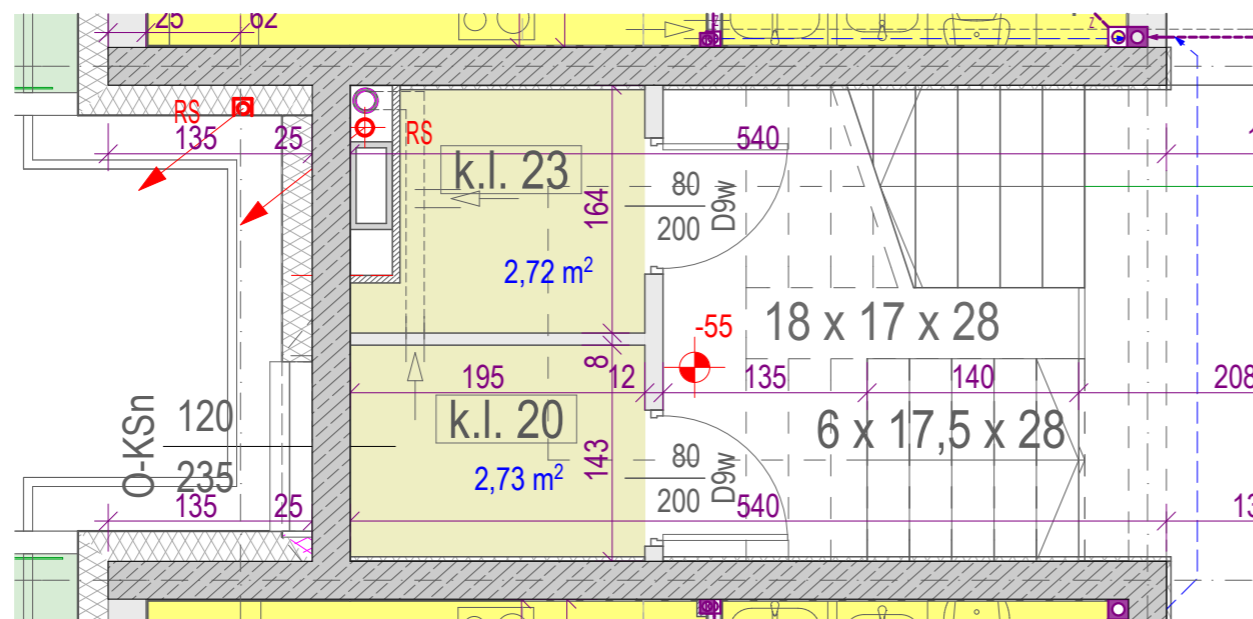

## KLATKA SCHODOWA NR 2

MIESZKANIE NR 20		typ: 1Pm	
P.U. 33,56 m <sup>2</sup>		P.M. 16,58 m <sup>2</sup>	
nr	pomieszczenie	posadzka	powierzchnia
20/1	PRZEDPOKÓJ	PCV	3,18 m <sup>2</sup>
20/2	KUCHNIA POKÓJ DZIENNY	PCV	26,33 m <sup>2</sup>
20/3	ŁAZIENKA	terakota	4,05m <sup>2</sup>
20/T	TARAS		13,63 m <sup>2</sup>