


BUDYNEK "A" SKALA 1 : 50

UWAGA :
wymiary na rysunku dotyczą ścian w stanie surowym

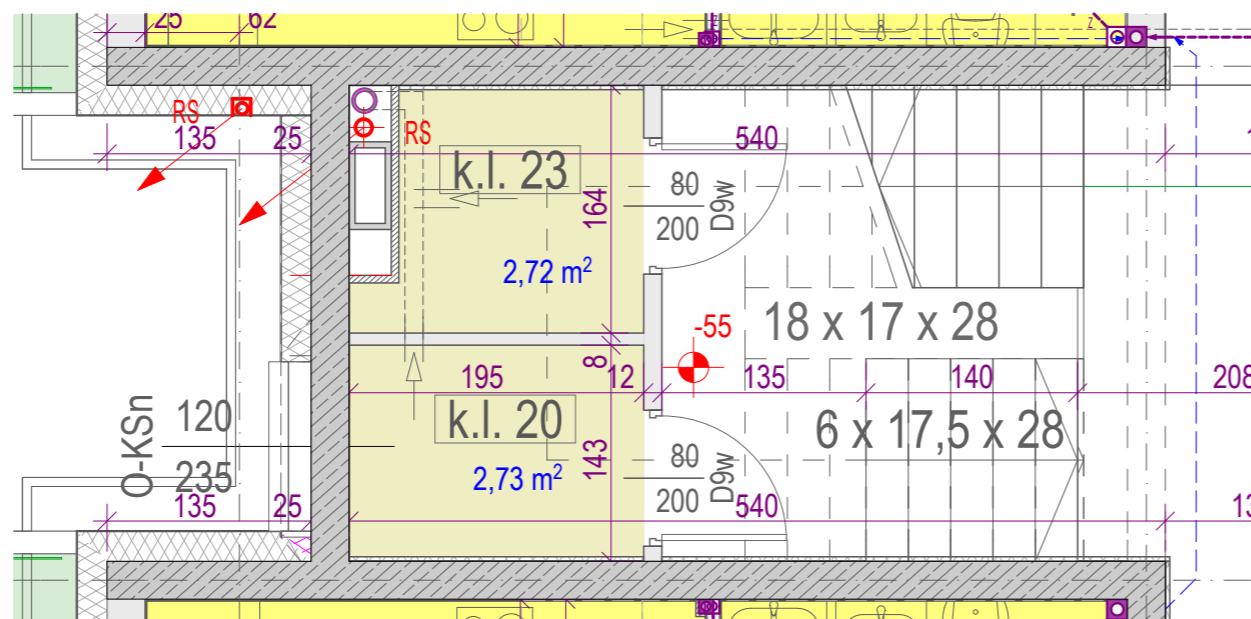

KLATKA SCHODOWA NR 2

MIESZKANIE NR 23 typ: 1Pm
P.U. 33,55 m² P.M. 16,58 m²

nr	pomieszczenie	posadzka	powierzchnia
23/1	PRZEDPOKÓJ	PCV	3,22 m ²
23/2	KUCHNIA POKÓJ DZIENNY	PCV	26,32 m ²
23/3	ŁAZIENKA	terakota	4,05m ²
23/T	TARAS		14,37 m ²