


**BUDYNEK "B"**  
**SKALA 1 : 50**

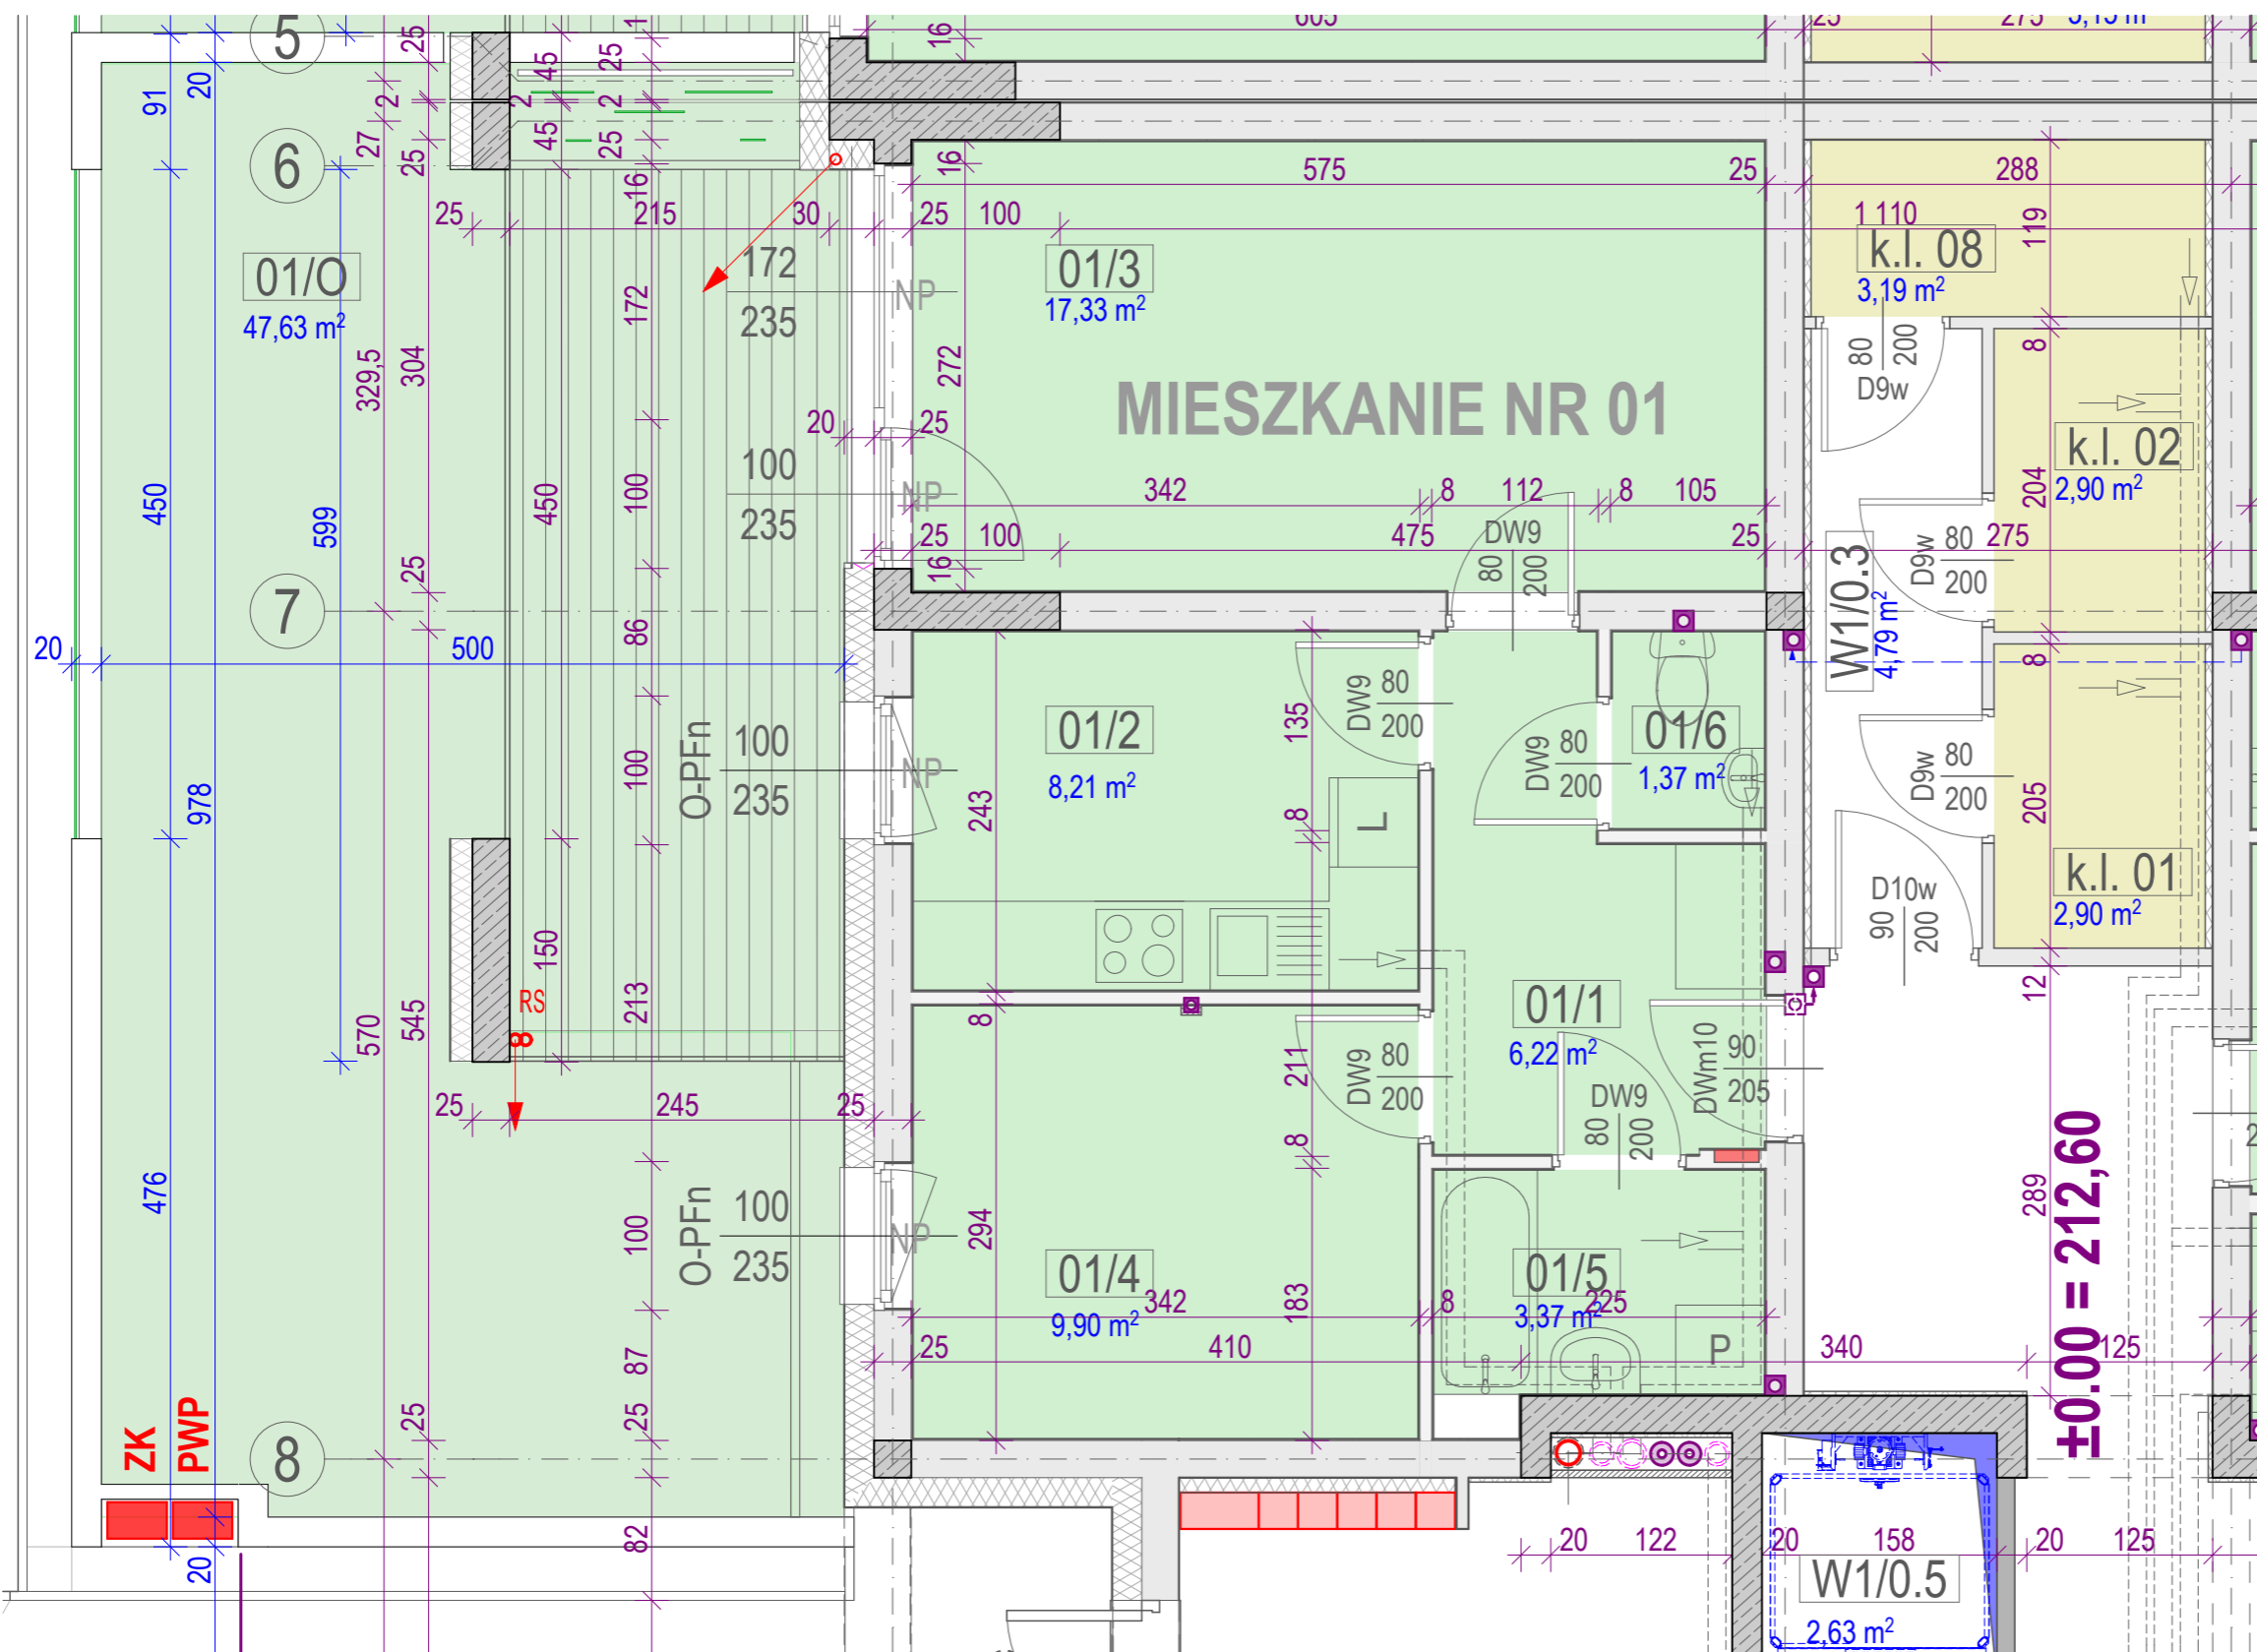

**KŁATKA SCHODOWA NR 1**

UWAGA :  
wymiary na rysunku dotyczą ścian w stanie surowym

<b>MIESZKANIE NR 01</b>		<b>typ: 2Pm</b>	
<b>P.U. 46,33 m<sup>2</sup></b>		<b>P.M. 27,23 m<sup>2</sup></b>	

nr	pomieszczenie	posadzka	powierzchnia
01/1	PRZEDPOKÓJ	PCV	6,22 m <sup>2</sup>
01/2	KUCHNIA	PCV	8,14 m <sup>2</sup>
01/3	POKÓJ DZIENNY	PCV	17,33 m <sup>2</sup>
01/4	SYPIALNIA	PCV	9,90 m <sup>2</sup>
01/5	ŁAZIENKA	terakota	3,37 m <sup>2</sup>
01/6	WC	terakota	1,37 m <sup>2</sup>
01/O	OGRÓDEK		47,63 m <sup>2</sup>