


BUDYNEK "B" SKALA 1 : 50

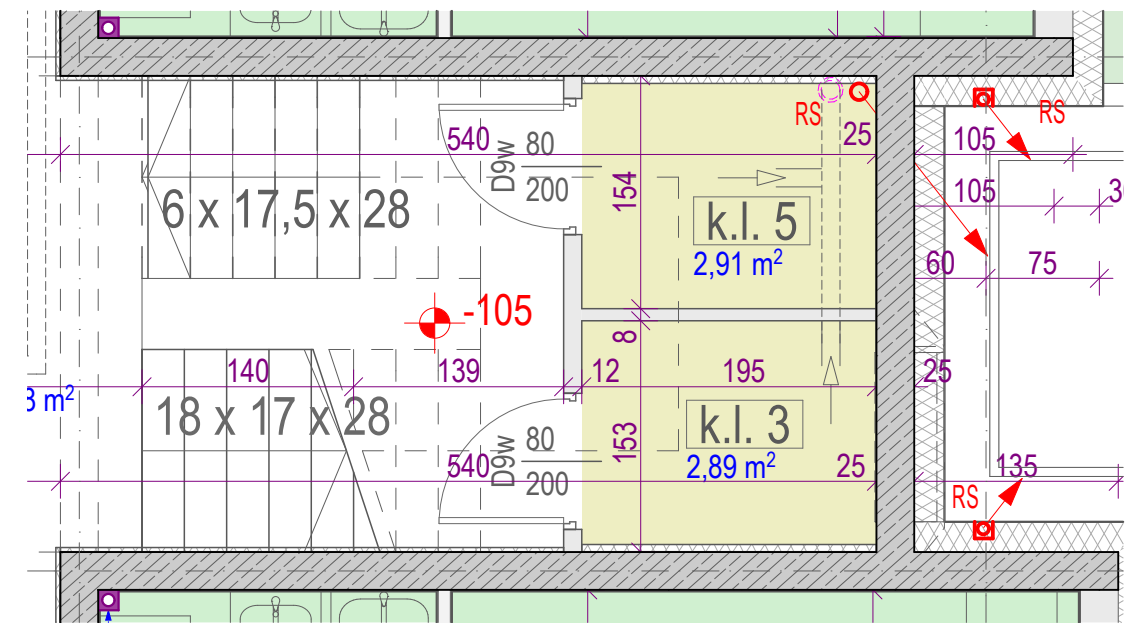

KLATKA SCHODOWA NR 1

UWAGA :
wymiary na rysunku dotyczą ścian w stanie surowym

| MIESZKANIE NR 05 | | typ: 2Pd | |
|---------------------------|---------------|---------------------------|----------------------|
| P.U. 53,86 m ² | | P.M. 31,00 m ² | |
| nr | pomieszczenie | posadzka | powierzchnia |
| 05/1 | PRZEDPOKÓJ | PCV | 6,50 m ² |
| 05/2 | KUCHNIA | PCV | 8,91 m ² |
| 05/3 | POKÓJ DZIENNY | PCV | 20,09 m ² |
| 05/4 | SYPIALNIA | PCV | 10,91 m ² |
| 05/5 | ŁAZIENKA | terakota | 3,25 m ² |
| 05/6 | WC | terakota | 1,56 m ² |
| 06/7 | GARDEROBA | PCV | 2,64 m ² |
| 05/T | TARAS | | 21,78 m ² |