


# BUDYNEK "B"

## SKALA 1 : 50

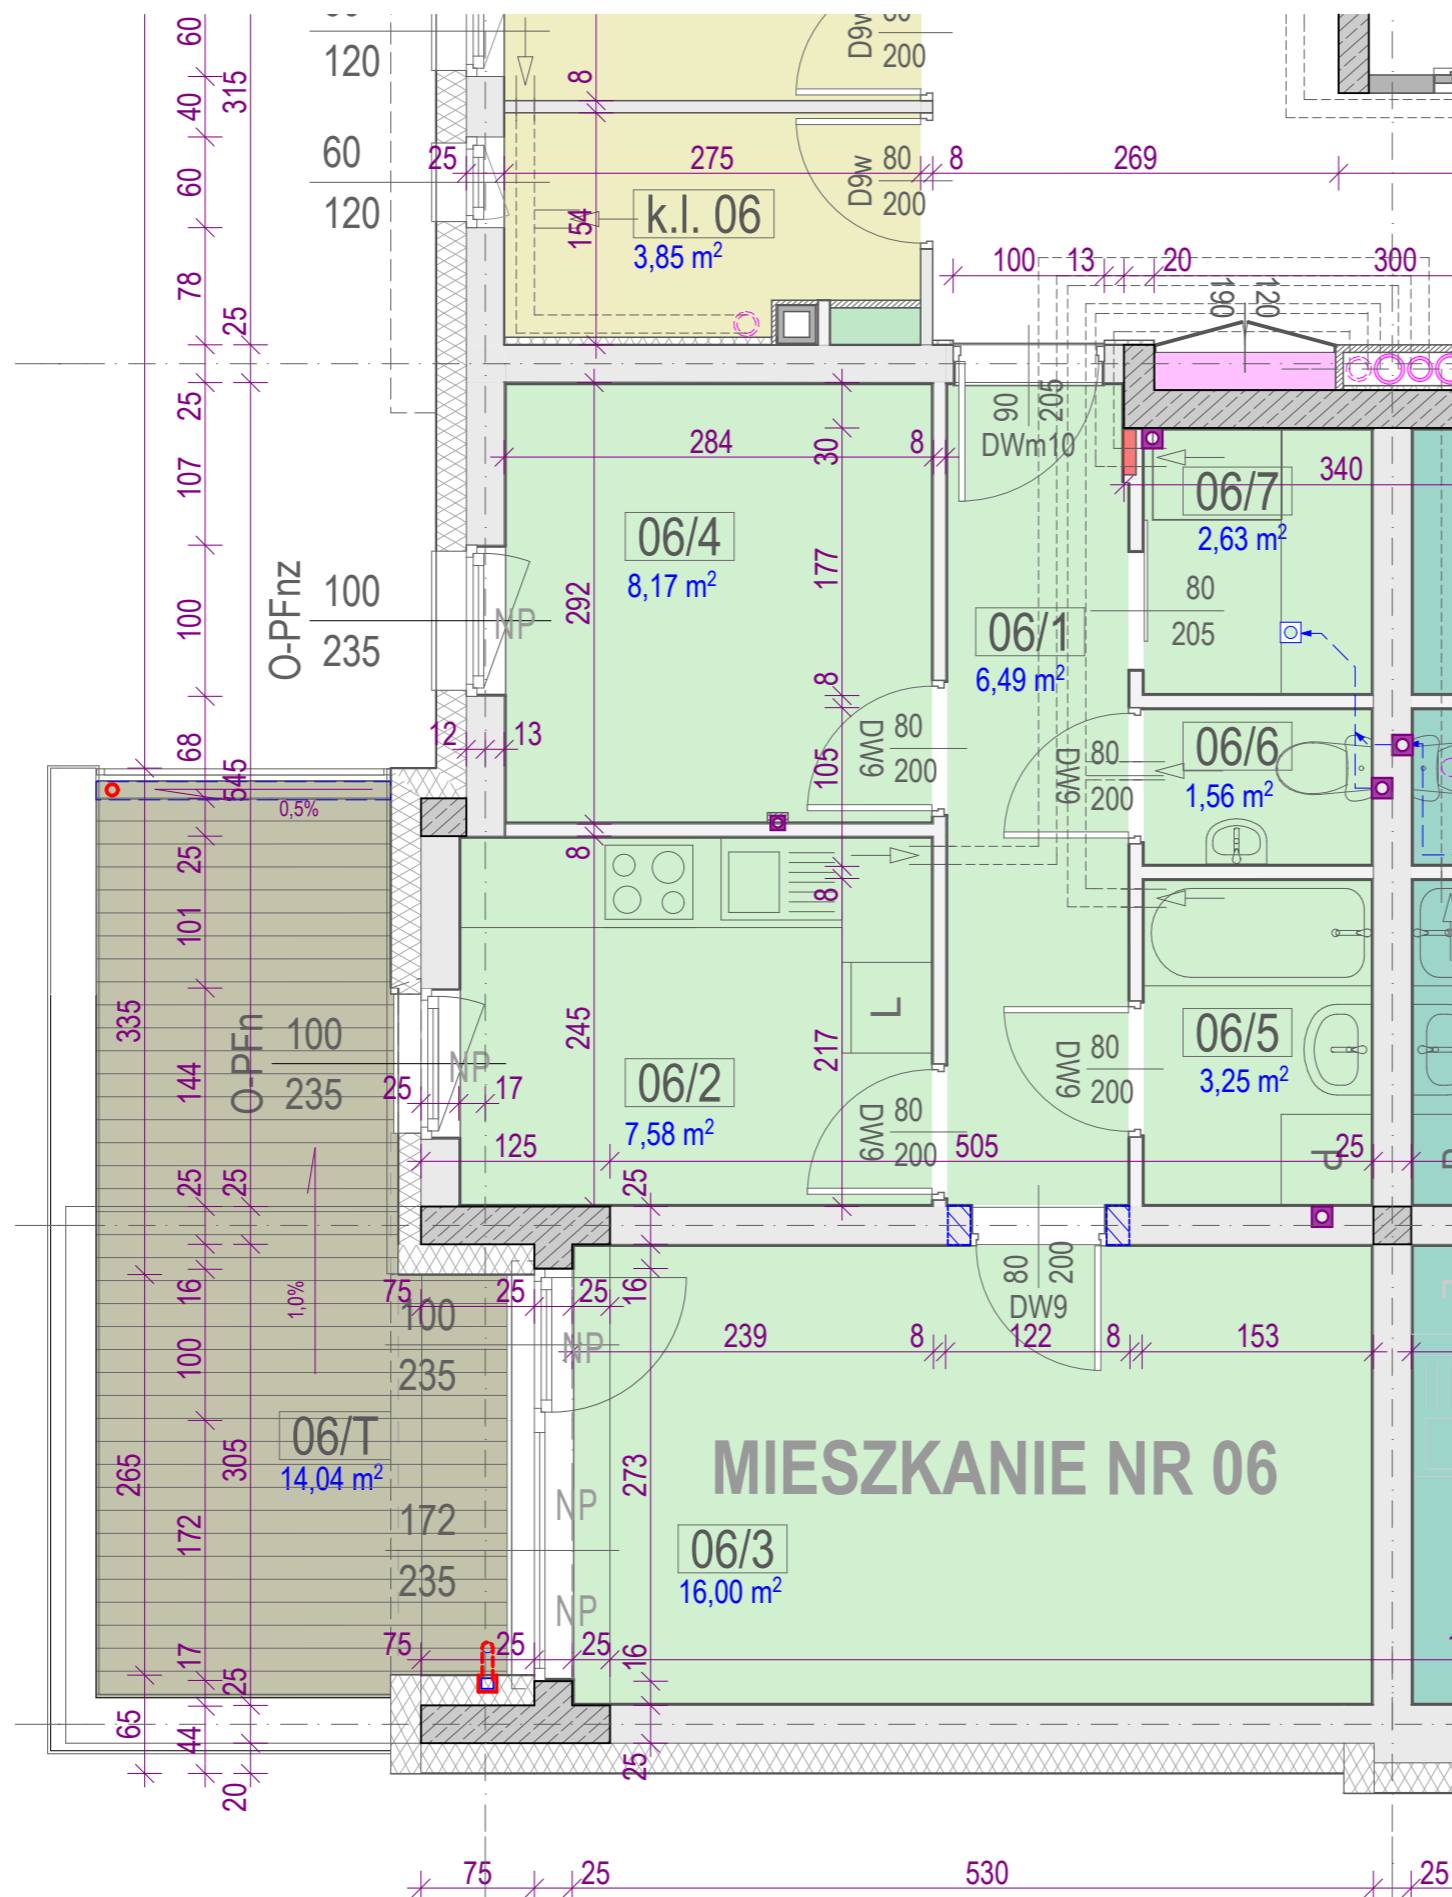

### KLATKA SCHODOWA NR 1

UWAGA :  
wymiary na rysunku dotyczą ścian w stanie surowym

MIESZKANIE NR 06		typ: 2Pm	
P.U. 45,62 m <sup>2</sup>		P.M. 23,17 m <sup>2</sup>	
nr	pomieszczenie	posadzka	powierzchnia
06/1	PRZEDPOKÓJ	PCV	6,49 m <sup>2</sup>
06/2	KUCHNIA	PCV	7,58 m <sup>2</sup>
06/3	POKÓJ DZIENNY	PCV	16,00 m <sup>2</sup>
06/4	SYPIALNIA	PCV	8,11 m <sup>2</sup>
06/5	ŁAZIENKA	terakota	3,25 m <sup>2</sup>
06/6	WC	terakota	1,56 m <sup>2</sup>
06/7	GARDEROBA	PCV	2,64 m <sup>2</sup>
06/T	TARAS		14,04 m <sup>2</sup>