


BUDYNEK "B"
SKALA 1 : 50

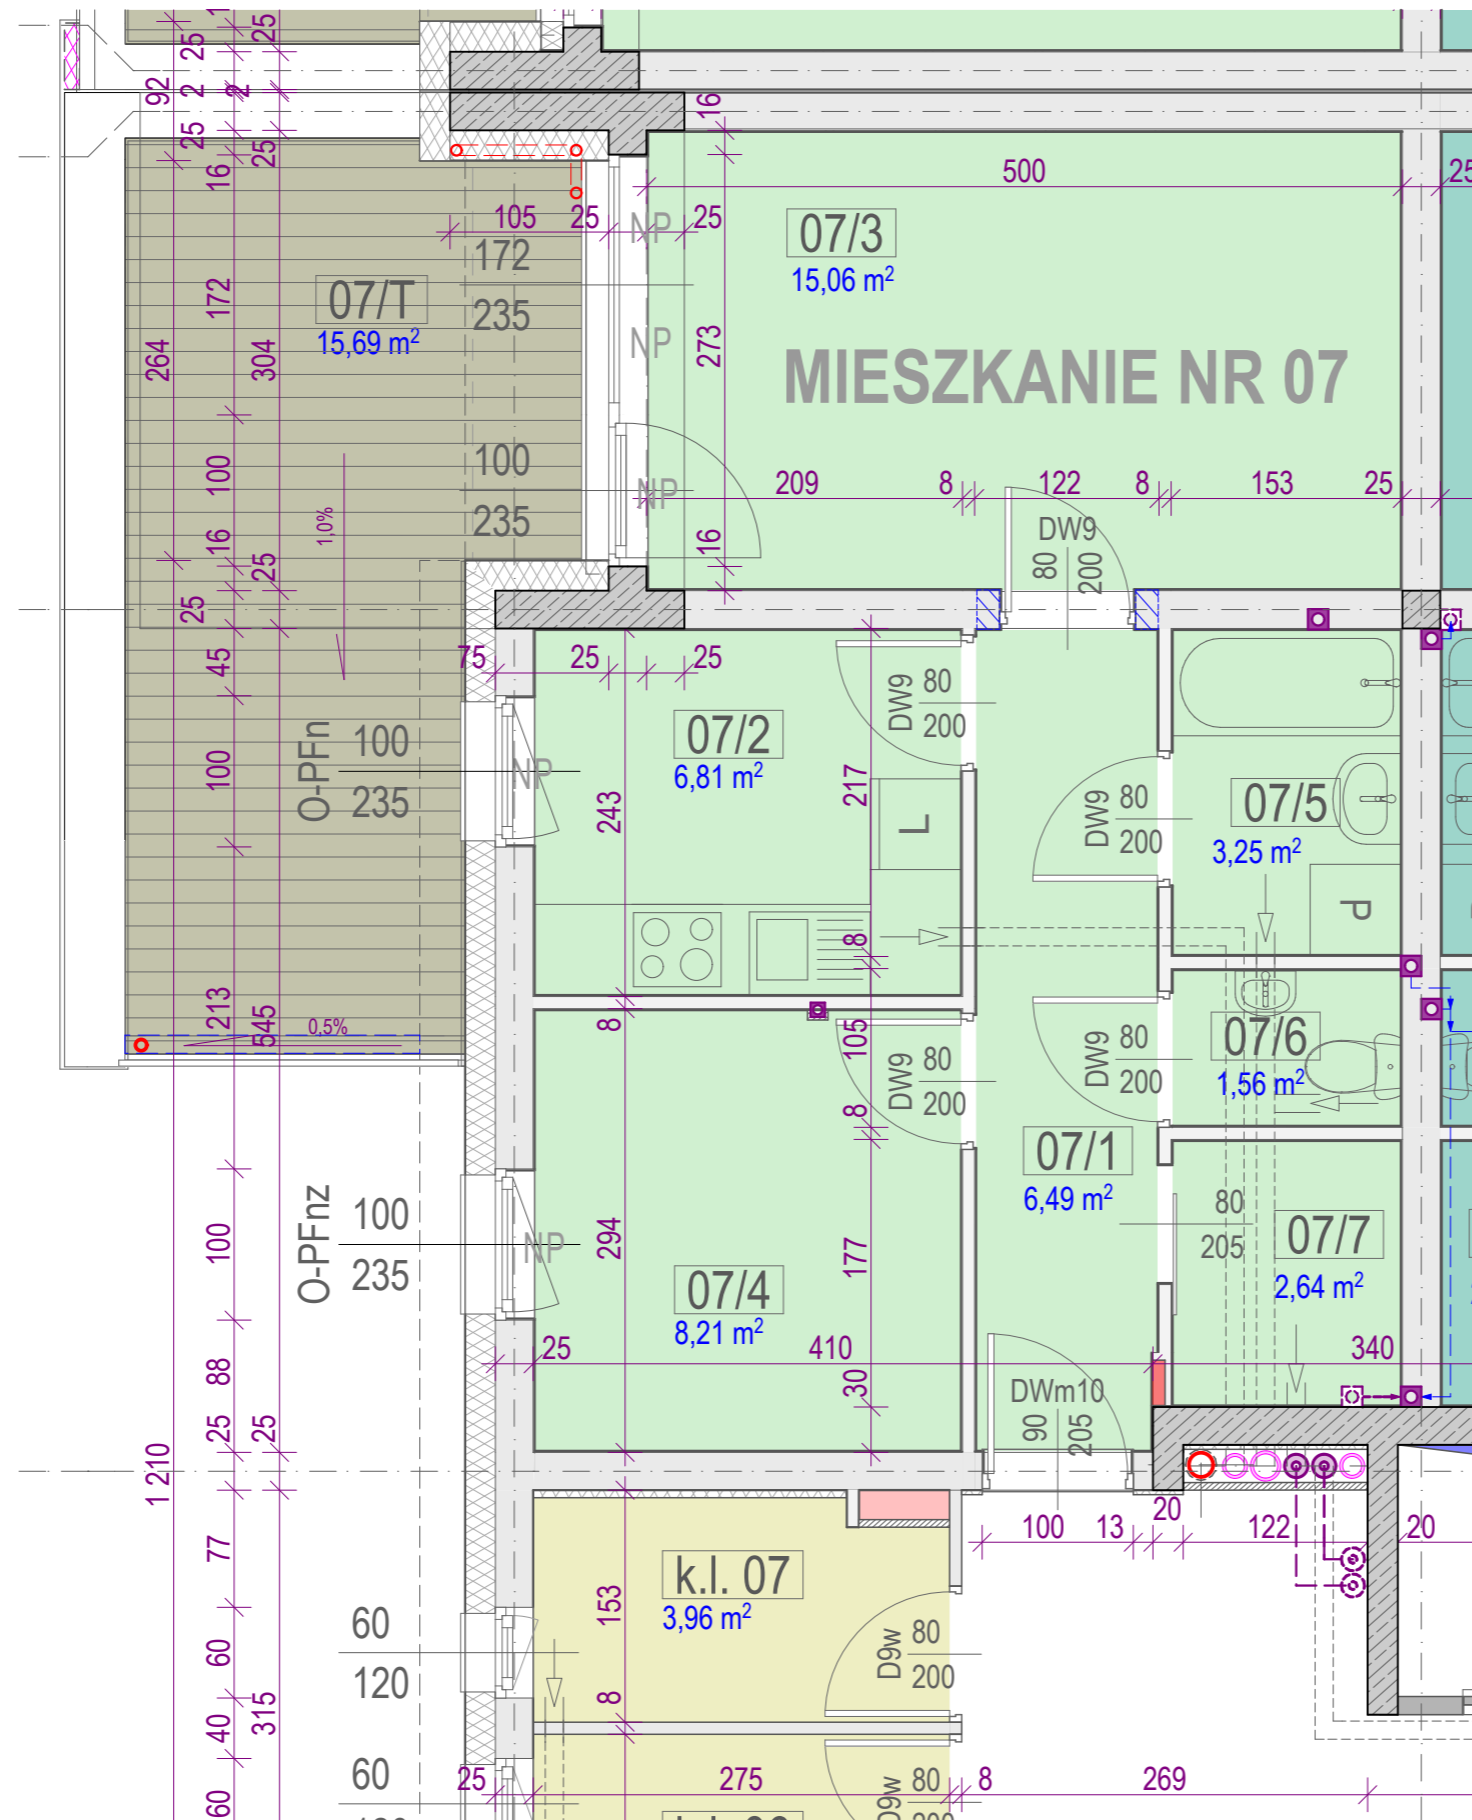

KLATKA SCHODOWA NR 1

UWAGA :
wymiary na rysunku dotyczą ścian w stanie surowym

MIESZKANIE NR 07		typ: 2Pm	
P.U. 44,03 m ²		P.M. 2327 m ²	
nr	pomieszczenie	posadzka	powierzchnia
07/1	PRZEDPOKÓJ	PCV	6,49 m ²
07/2	KUCHNIA	PCV	6,82 m ²
07/3	POKÓJ DZIENNY	PCV	15,06 m ²
07/4	SYPIALNIA	PCV	8,21 m ²
07/5	ŁAZIENKA	terakota	3,25 m ²
07/6	WC	terakota	1,56 m ²
07/7	GARDEROBA	PCV	2,64 m ²
07/T	TARAS		15,69 m ²