


BUDYNEK "B"
SKALA 1 : 50

KLATKA SCHODOWA NR 1

UWAGA :
wymiary na rysunku dotyczą ścian w stanie surowym

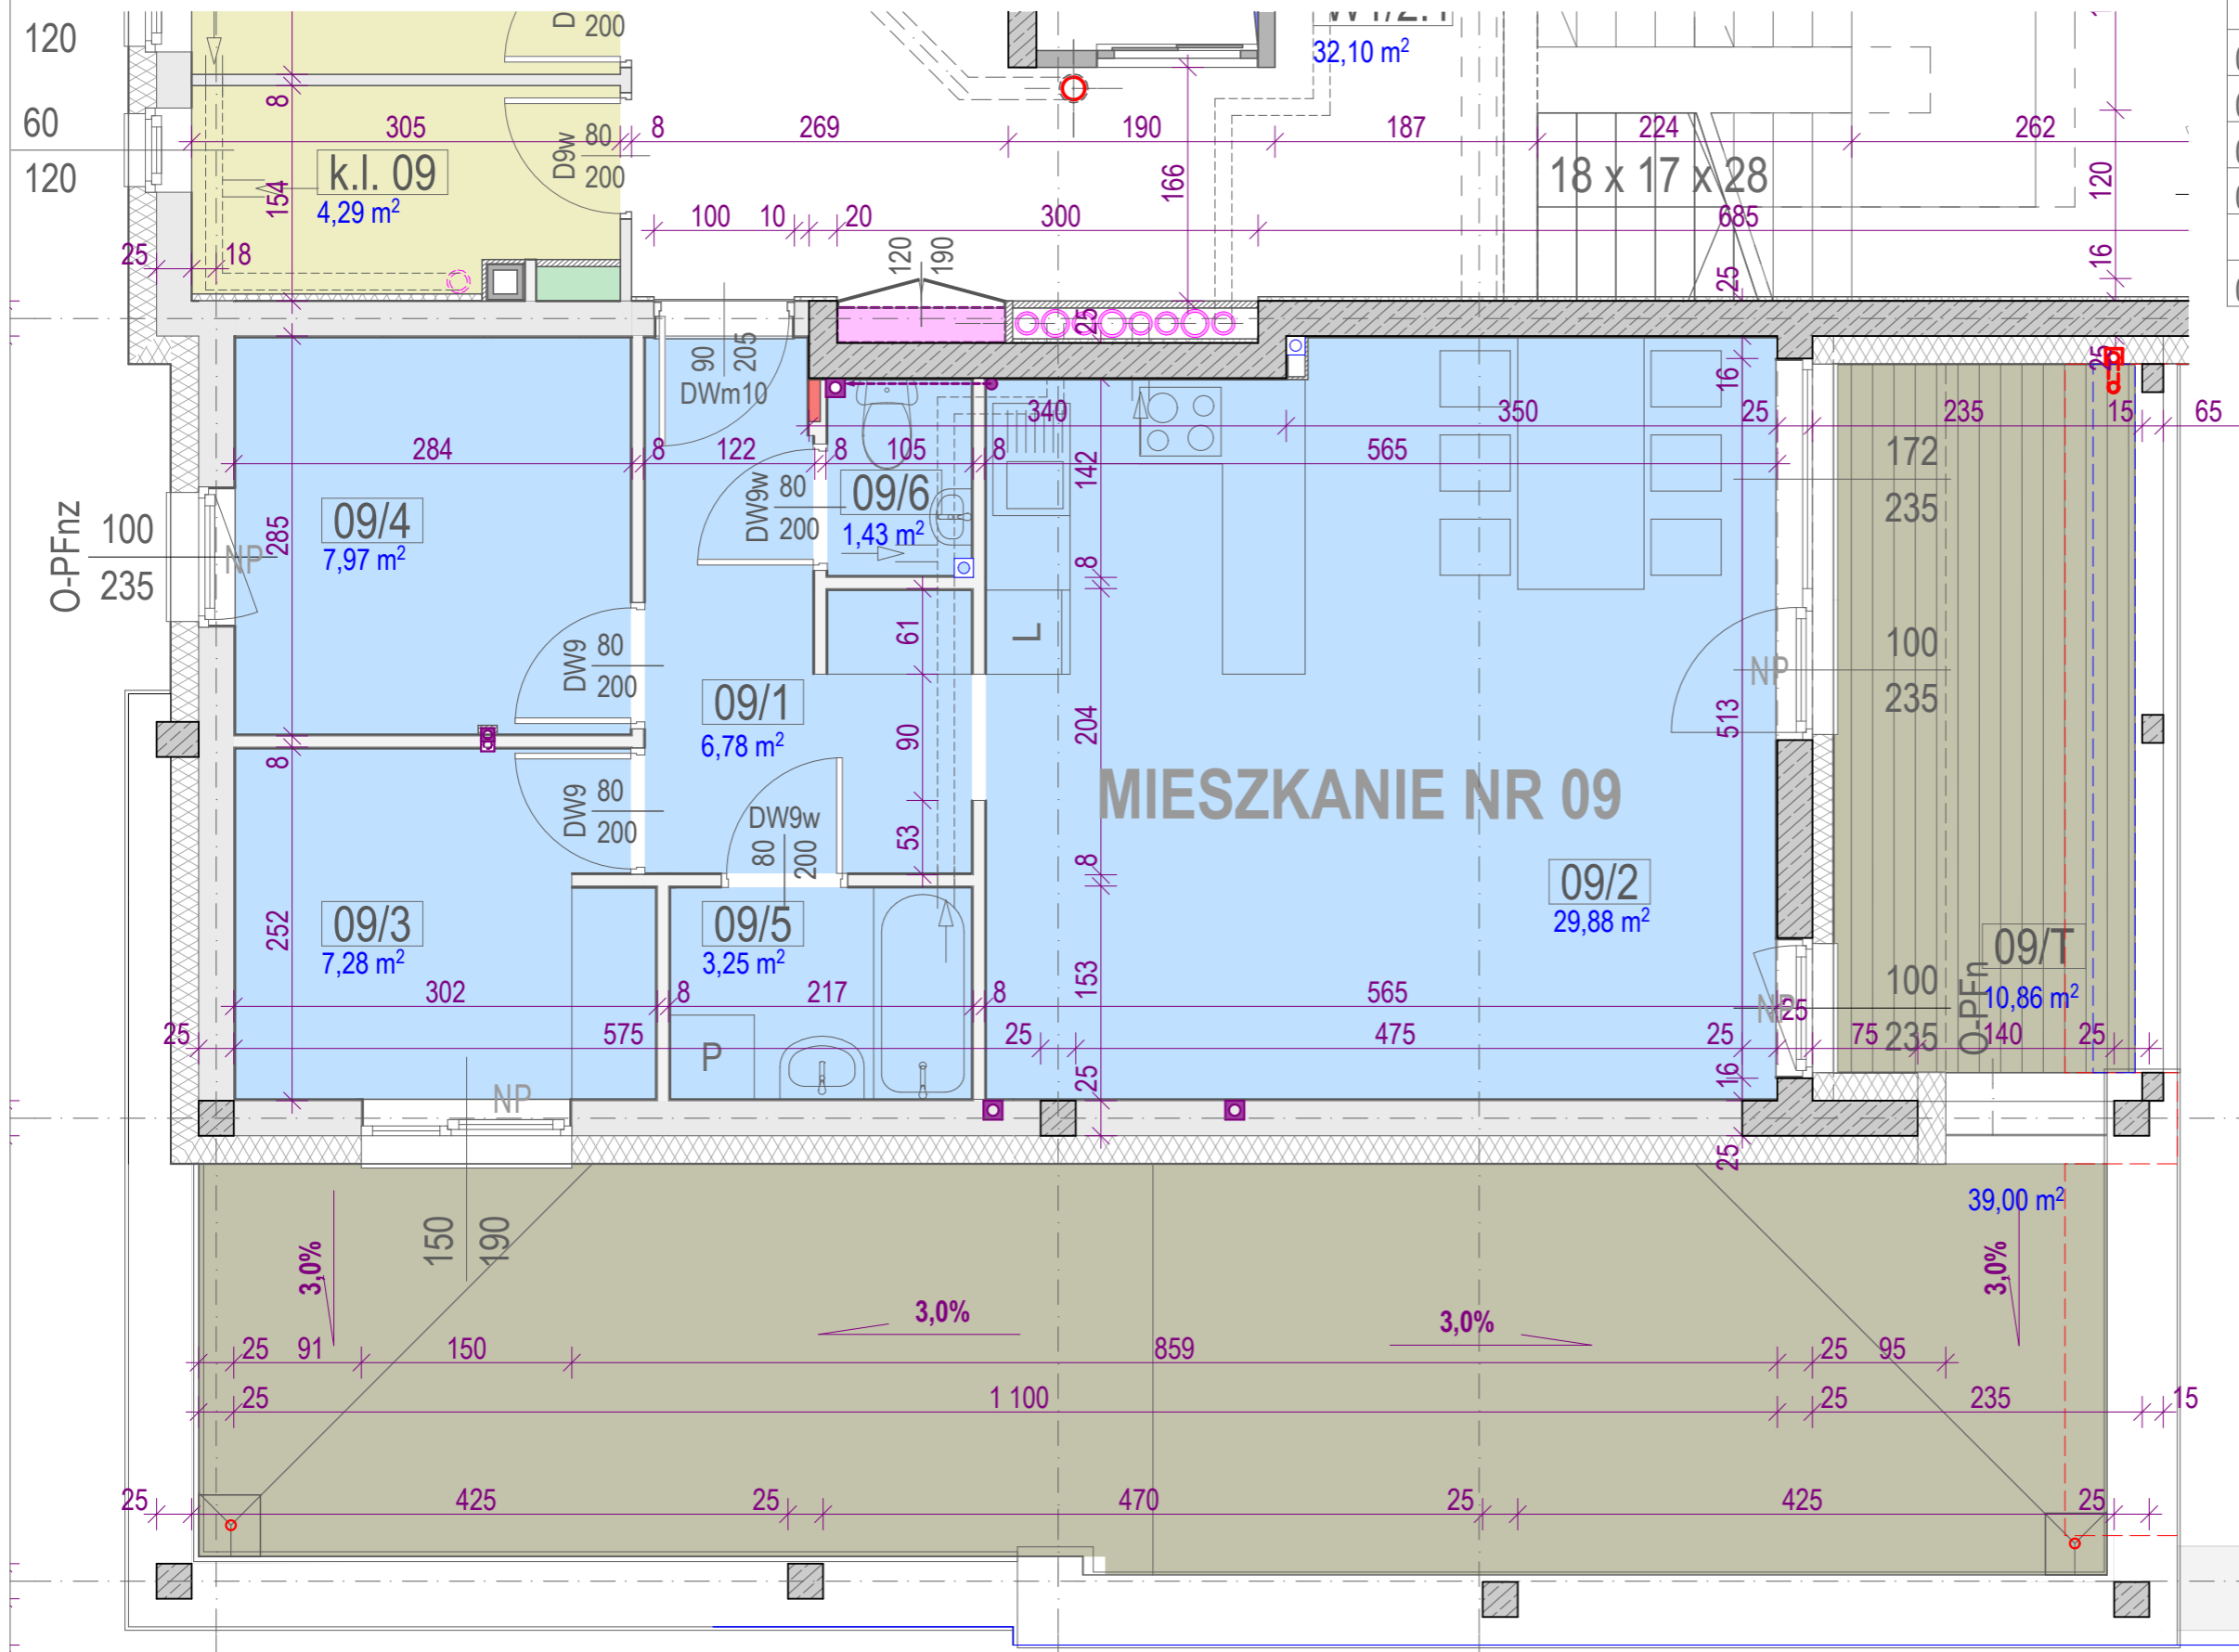

MIESZKANIE NR 09		typ: 3Pm	
P.U. 56,59 m ²		P.M. 32,31 m ²	
nr	pomieszczenie	posadzka	powierzchnia
09/1	PRZEDPOKÓJ	PCV	6,78 m ²
09/2	KUCHNIA POKÓJ DZIENNY	PCV	29,88 m ²
09/3	SYPIALNIA	PCV	7,28 m ²
09/4	SYPIALNIA	PCV	7,97 m ²
09/5	ŁAZIENKA	terakota	3,25 m ²
09/6	WC	terakota	1,43 m ²
09/T	TARAS		10,86 m ²