


BUDYNEK "B" SKALA 1 : 50

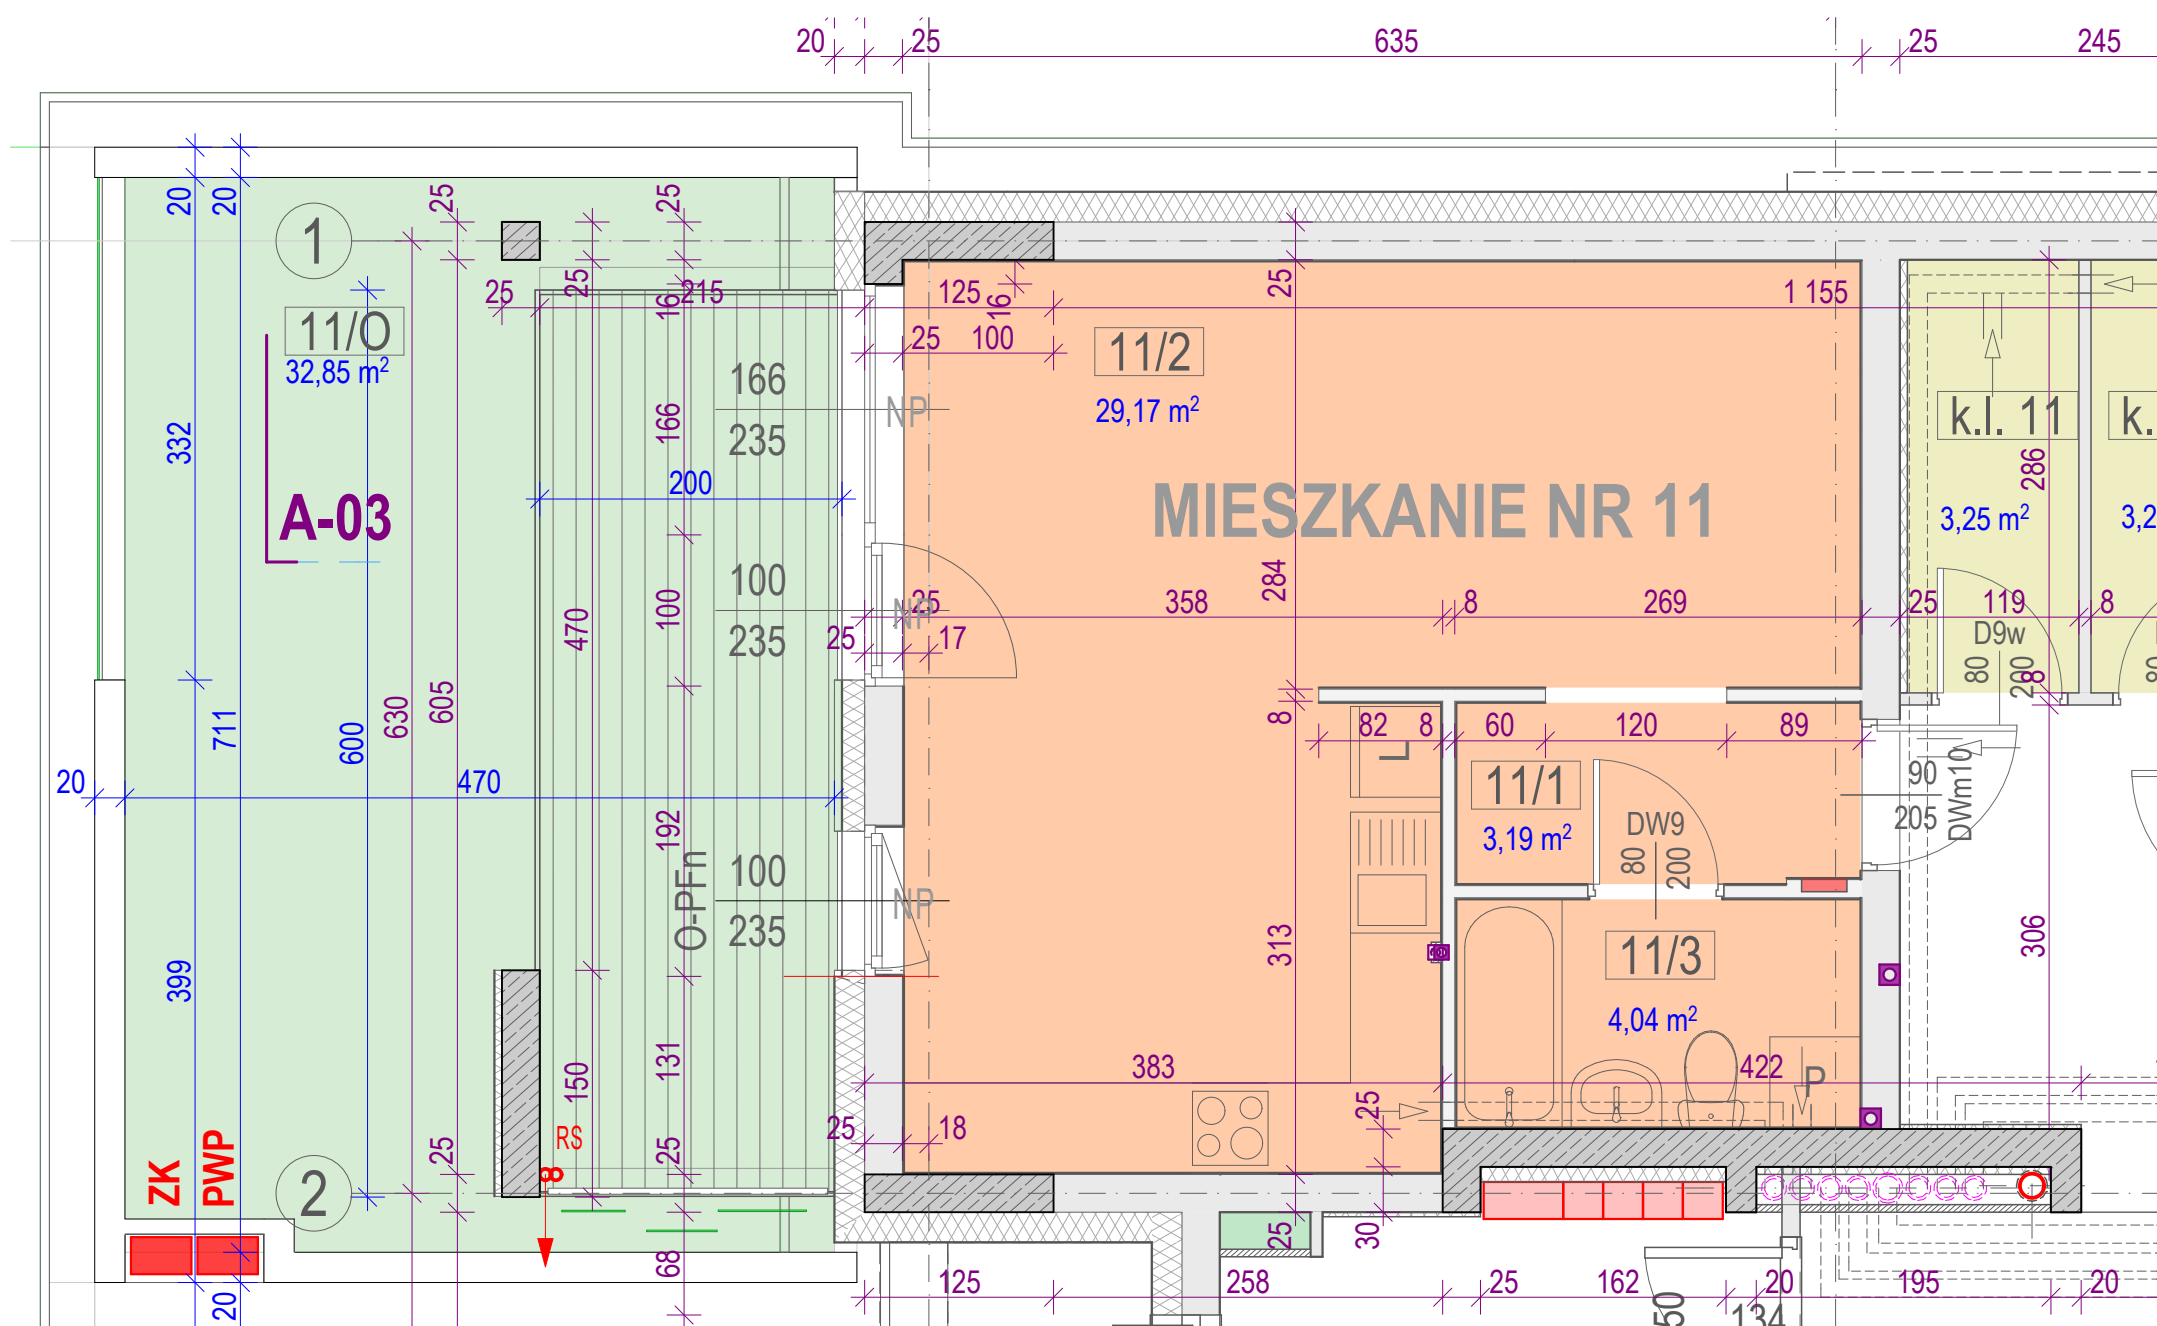

KLATKA SCHODOWA NR 2

UWAGA :
wymiary na rysunku dotyczą ścian w stanie surowym

MIESZKANIE NR 11		typ: 1Pd	
P.U. 36,40 m ²		P.M. 17,85 m ²	
nr	pomieszczenie	posadzka	powierzchnia
11/1	PRZEDPOKÓJ	PCV	3,19 m ²
11/2	KUCHNIA POKÓJ DZIENNY	PCV	29,17 m ²
11/3	ŁAZIENKA	terakota	4,04 m ²
11/0	OGRÓDEK		32,85 m ²