


BUDYNEK "B"
SKALA 1 : 50

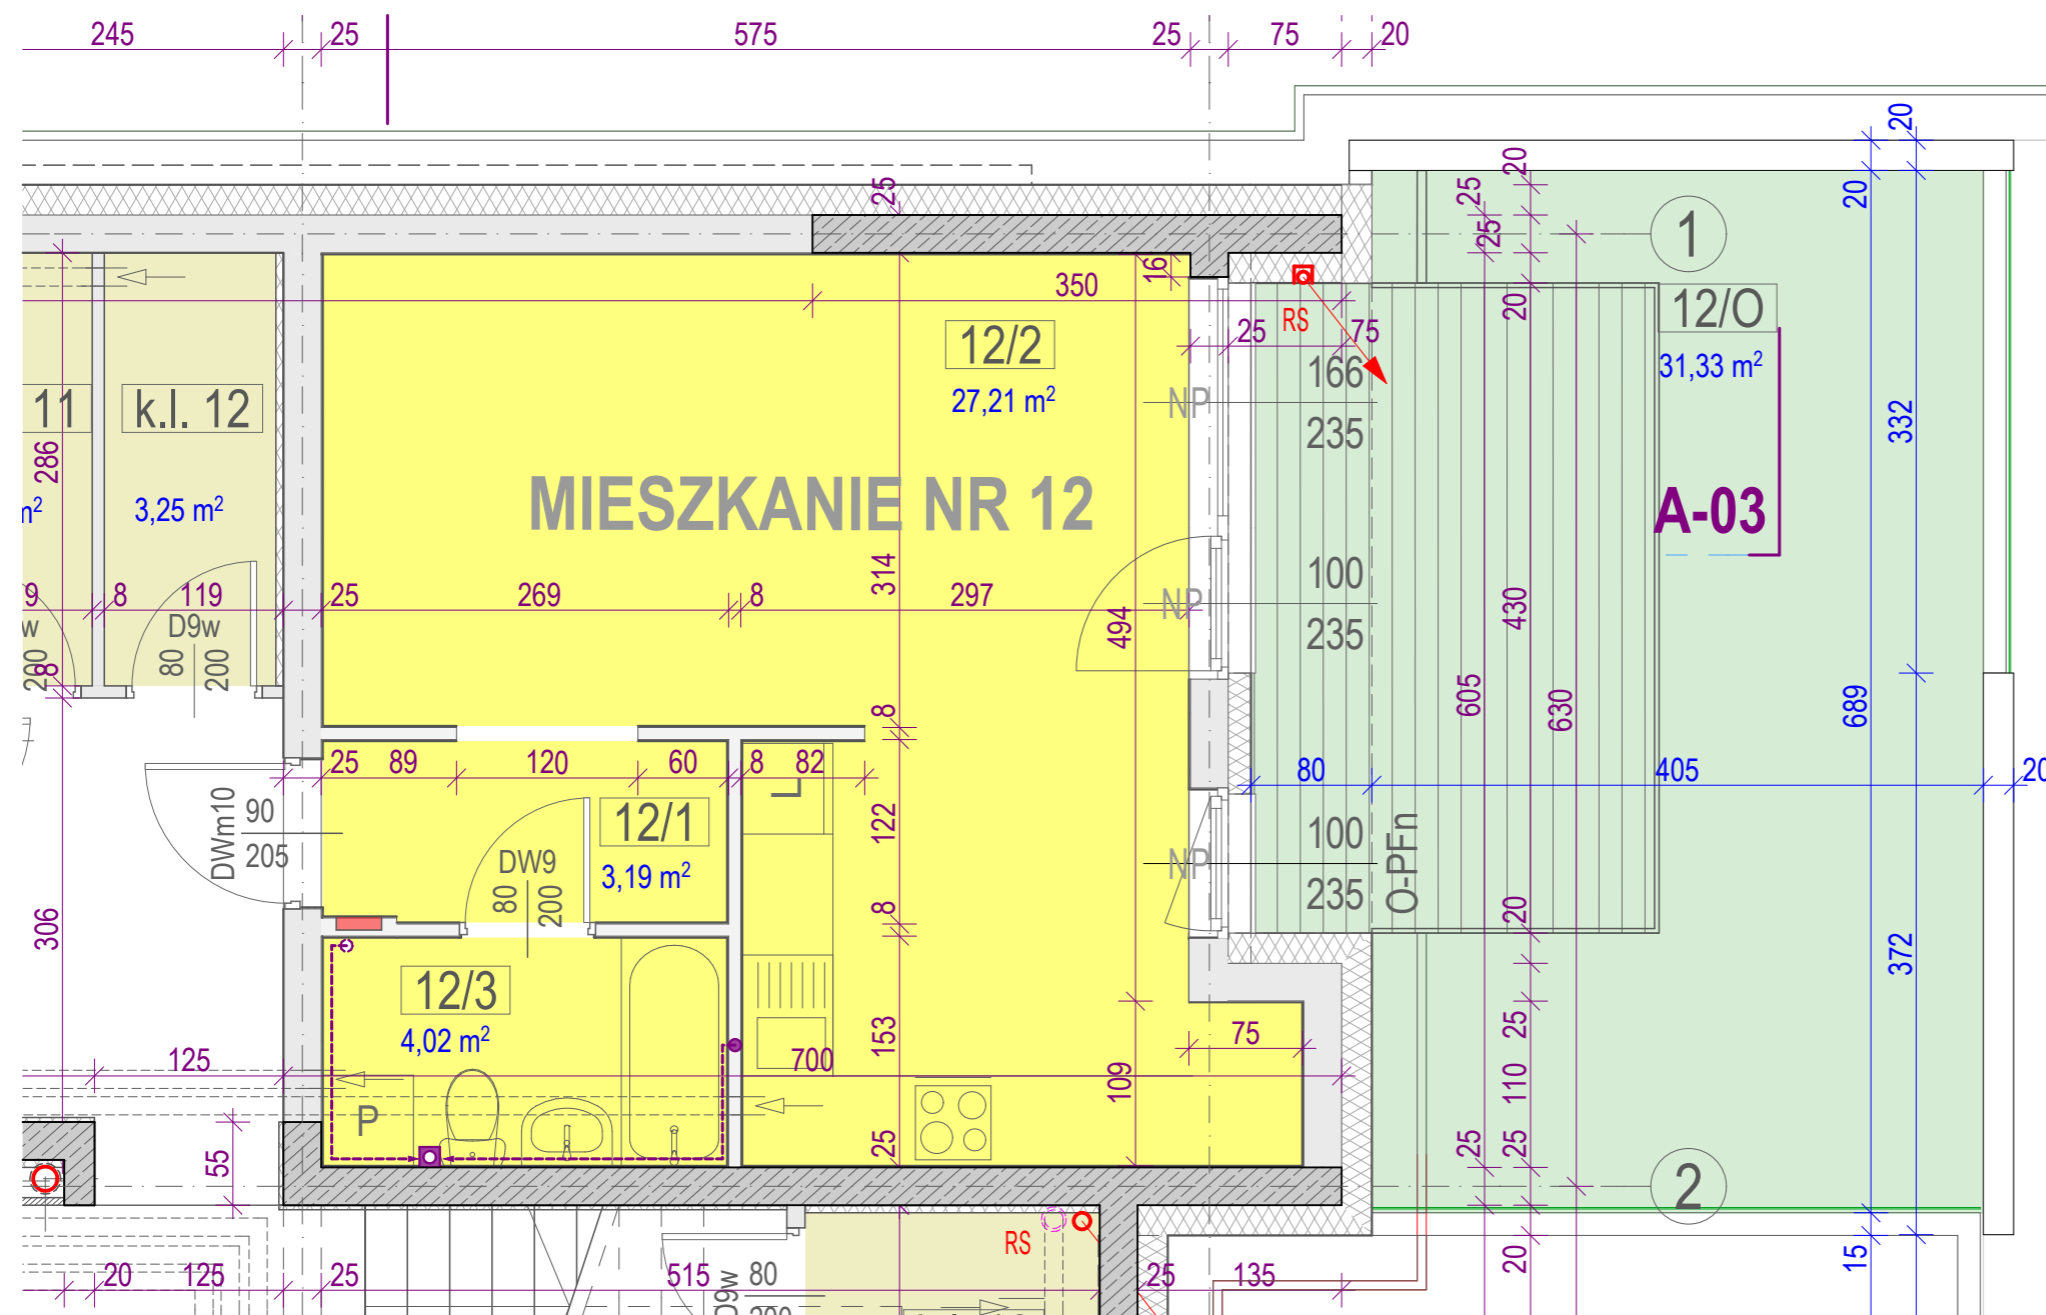

KLATKA SCHODOWA NR 2

UWAGA :
wymiary na rysunku dotyczą ścian w stanie surowym

MIESZKANIE NR 12		typ: 1Pm	
P.U. 34,42 m ²		P.M. 17,88 m ²	
nr	pomieszczenie	posadzka	powierzchnia
12/1	PRZEDPOKÓJ	PCV	3,19 m ²
12/2	KUCHNIA POKÓJ DZIENNY	PCV	27,21 m ²
12/3	ŁAZIENKA	terakota	4,02 m ²
12/O	OGRÓDEK		31,33 m ²