
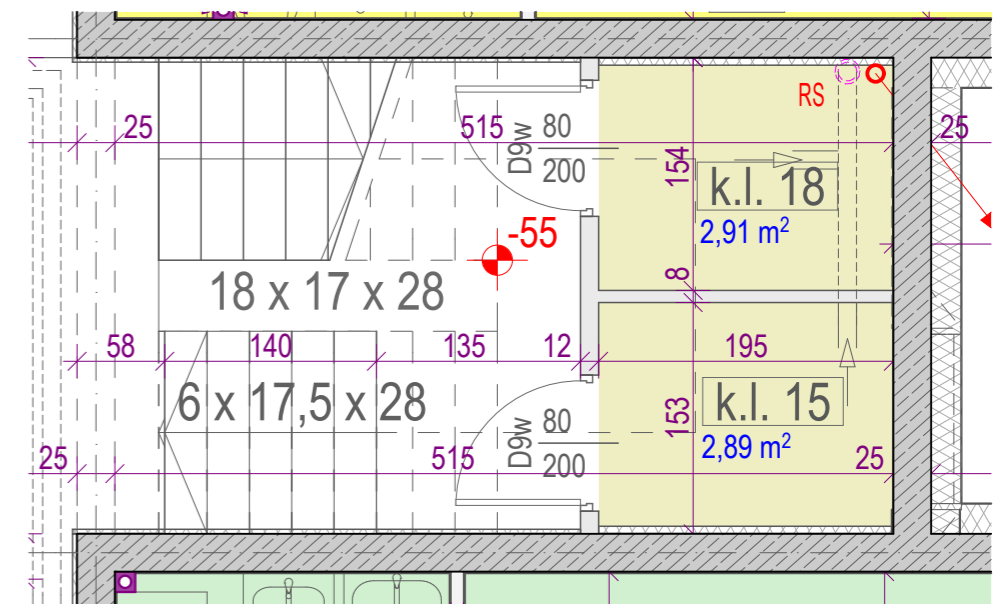


## BUDYNEK "B" SKALA 1 : 50

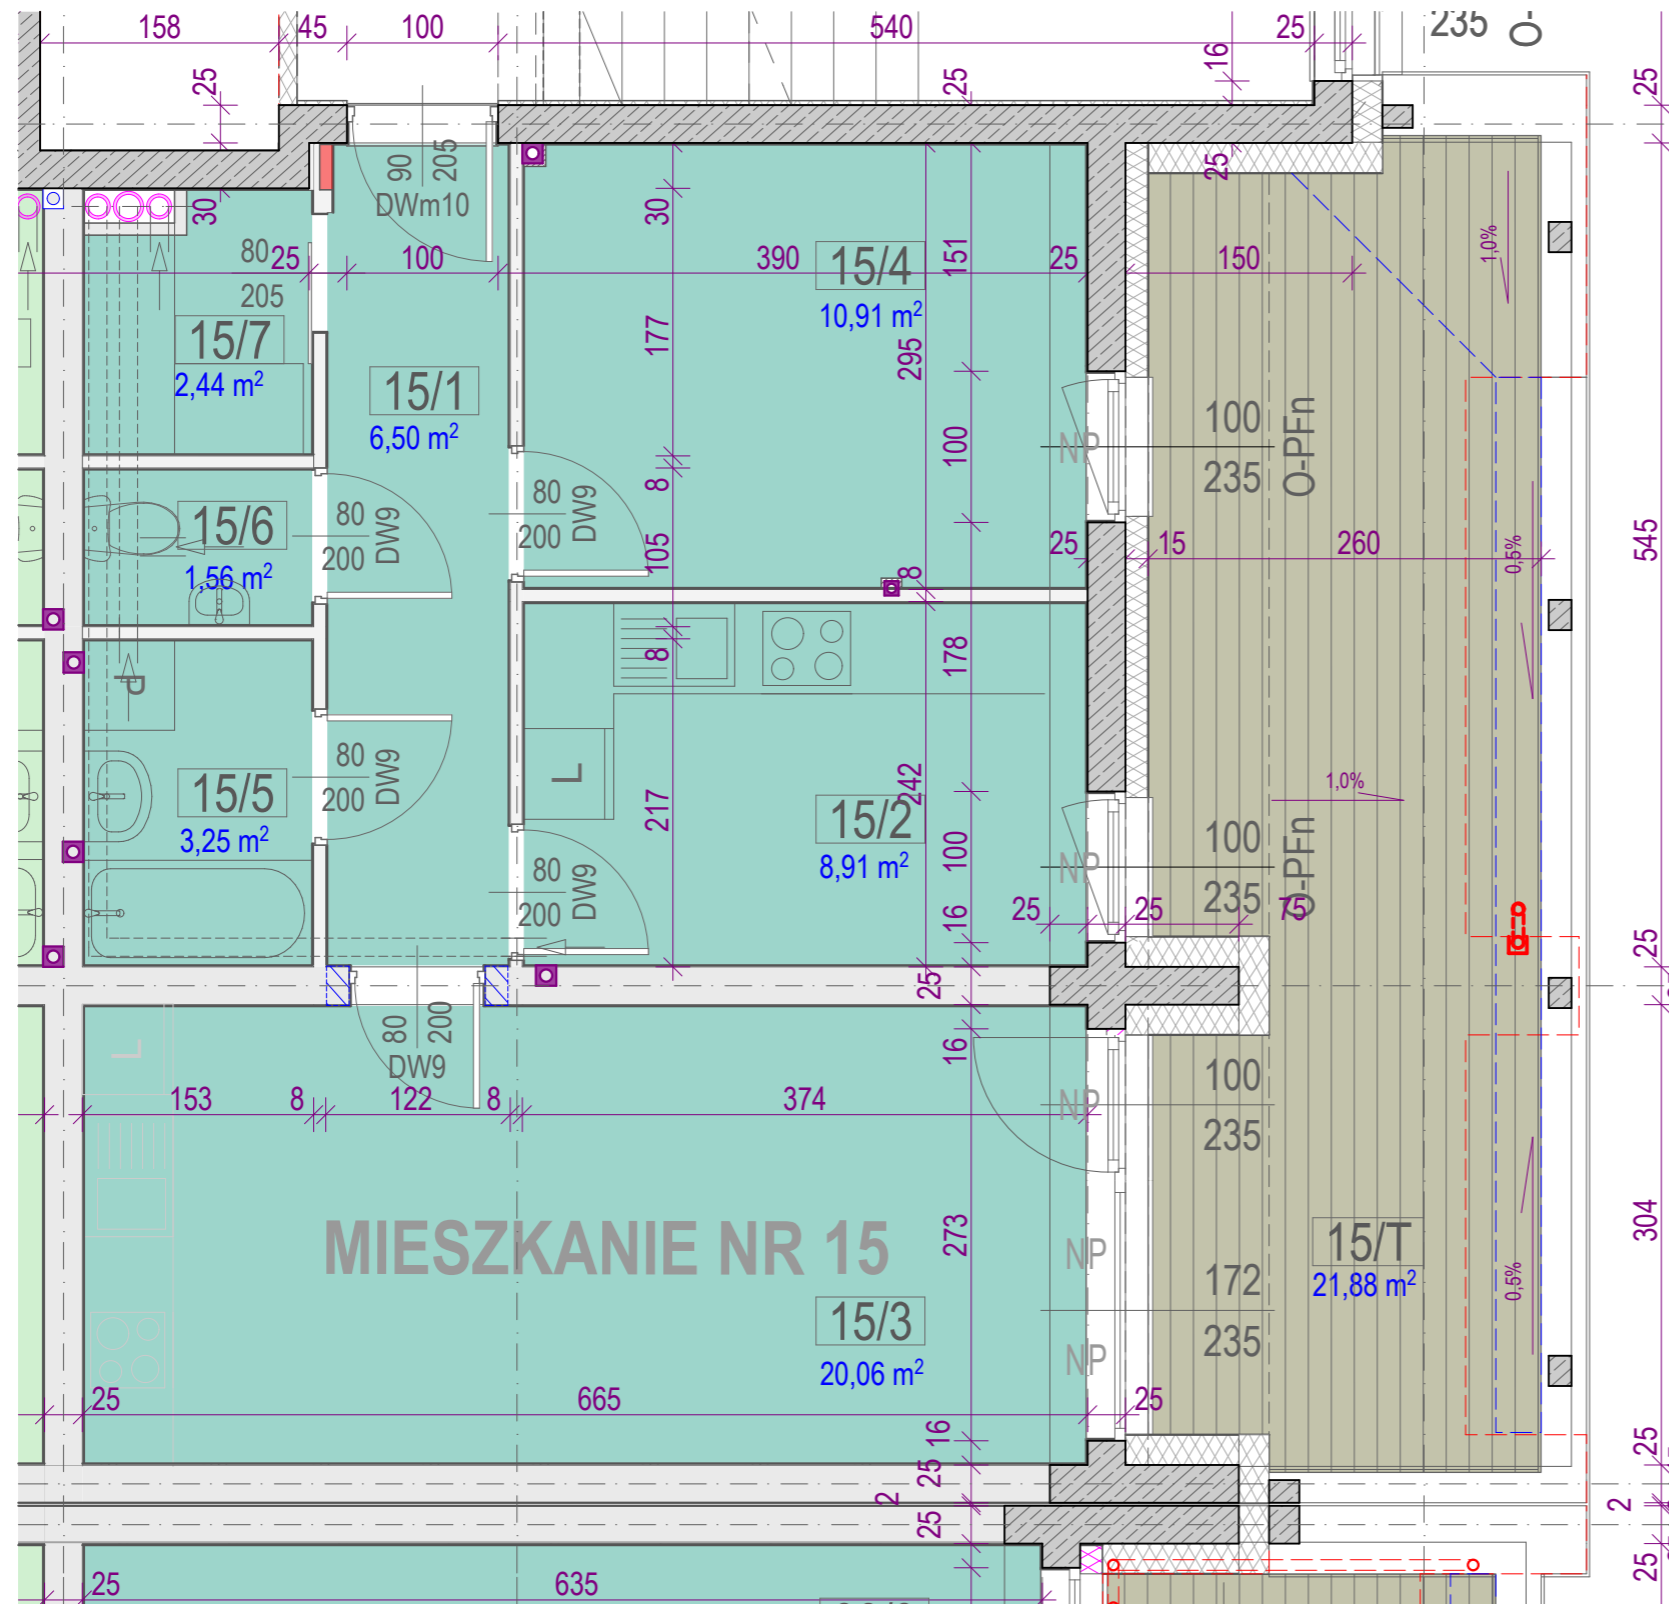

## KŁATKA SCHODOWA NR 2

UWAGA :  
wymiary na rysunku dotyczą ścian w stanie surowym

MIESZKANIE NR 15		typ: 2Pd	
P.U. 53,63 m <sup>2</sup>		P.M. 30,97 m <sup>2</sup>	
nr	pomieszczenie	posadzka	powierzchnia
15/1	PRZEDPOKÓJ	PCV	6,50 m <sup>2</sup>
15/2	KUCHNIA	PCV	8,91 m <sup>2</sup>
15/3	POKÓJ DZIENNY	PCV	20,06 m <sup>2</sup>
15/4	SYPIALNIA	PCV	10,91 m <sup>2</sup>
15/5	ŁAZIENKA	terakota	3,25 m <sup>2</sup>
15/6	WC	terakota	1,56 m <sup>2</sup>
15/7	GARDEROBA	PCV	2,44 m <sup>2</sup>
15/T	TARAS		21,88 m <sup>2</sup>