


## BUDYNEK "B" SKALA 1 : 50

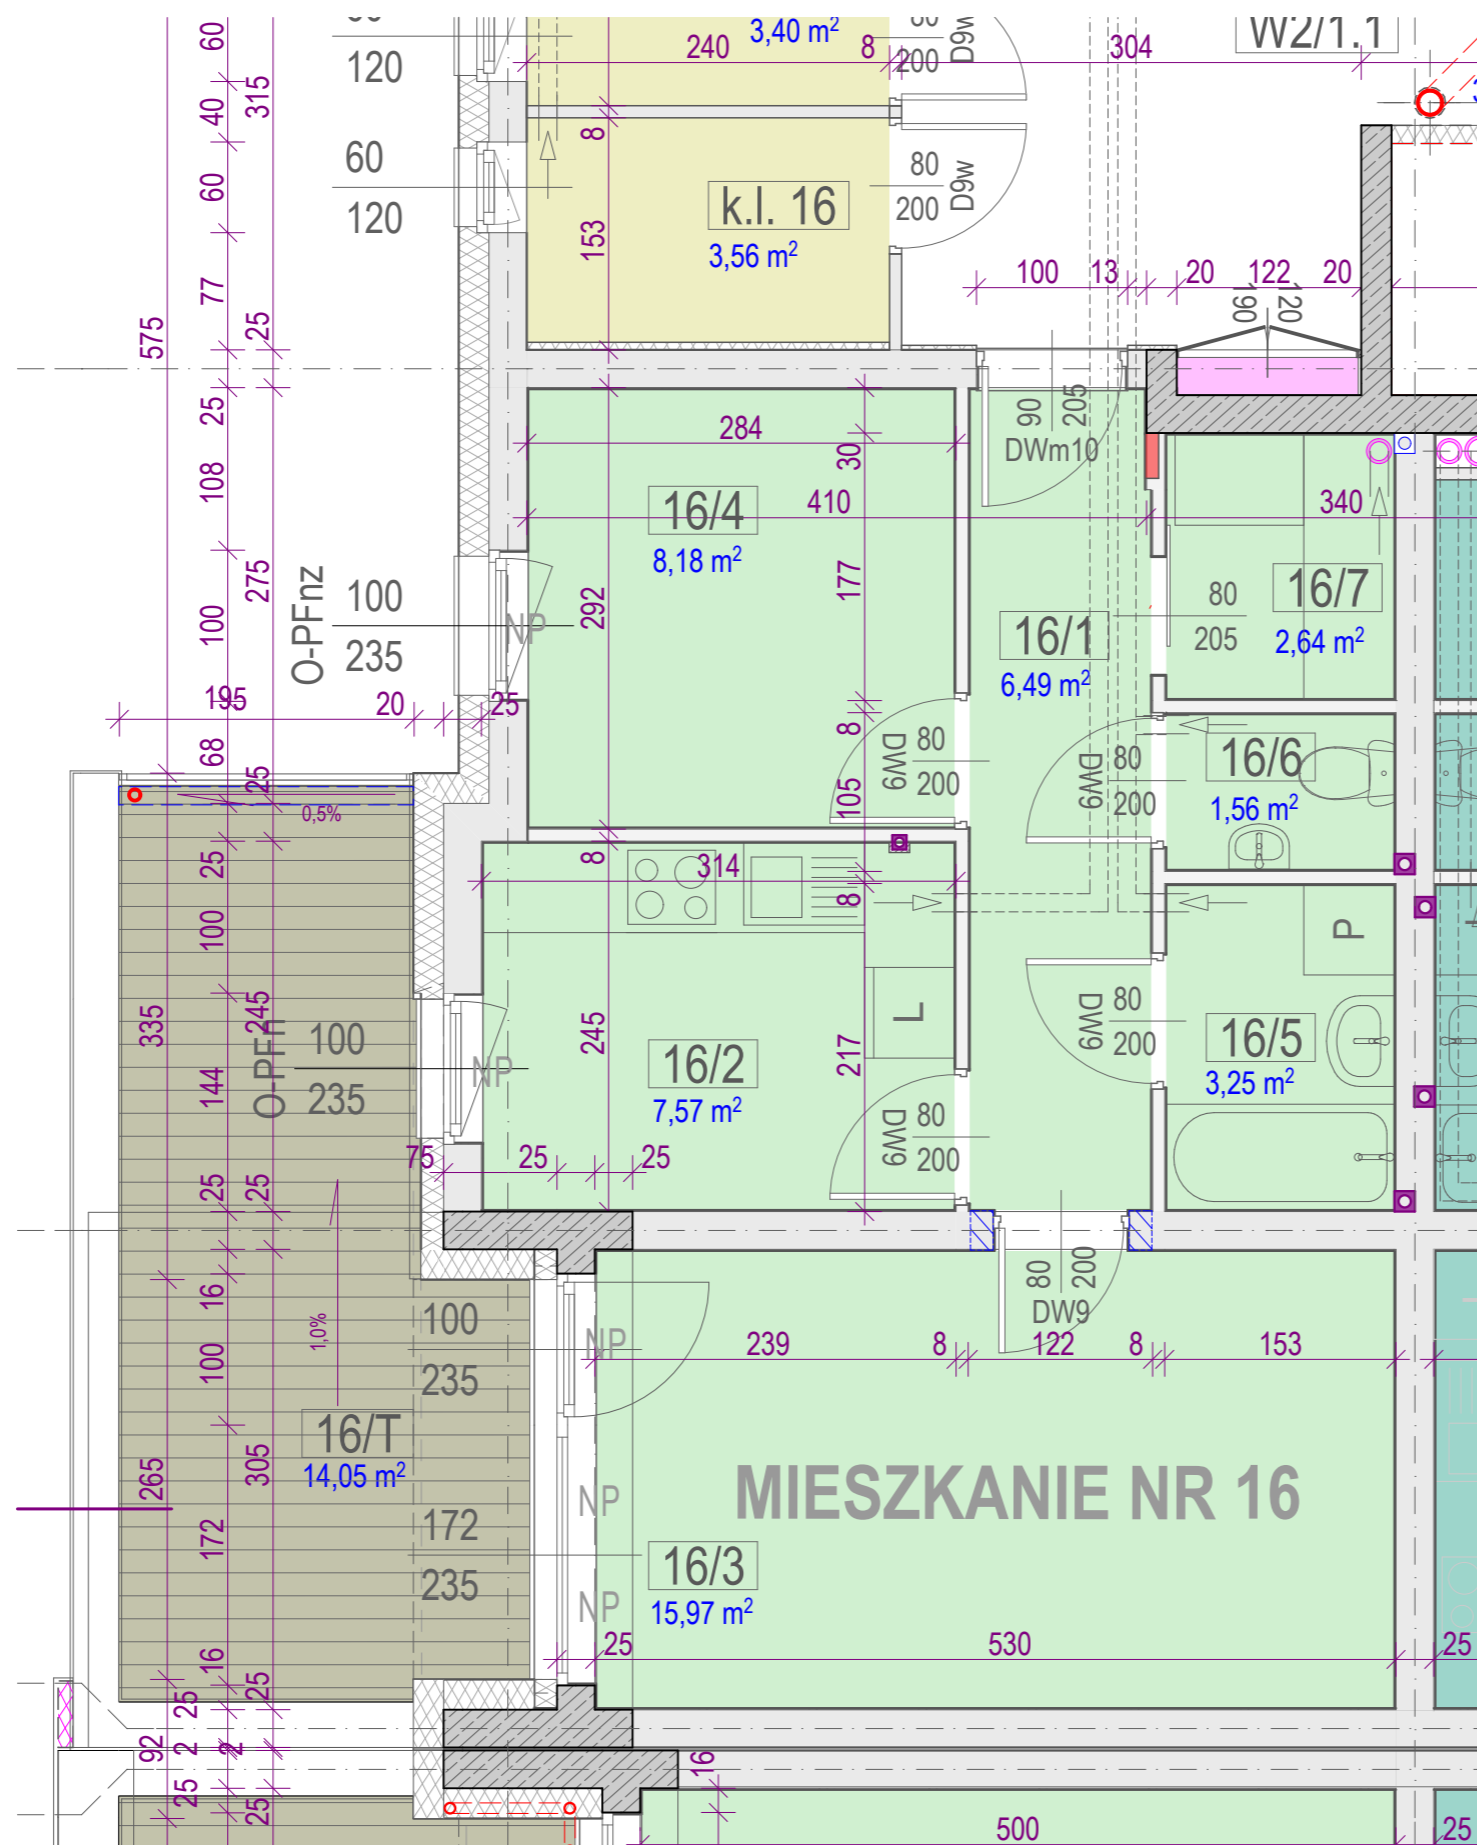

## KLATKA SCHODOWA NR 2

UWAGA :  
wymiary na rysunku dotyczą ścian w stanie surowym

MIESZKANE NR 16		typ: 2Pm	
P.U. 45,66 m <sup>2</sup>		P.M. 24,15 m <sup>2</sup>	
nr	pomieszczenie	posadzka	powierzchnia
16/1	PRZEDPOKÓJ	PCV	6,49 m <sup>2</sup>
16/2	KUCHNIA	PCV	7,57 m <sup>2</sup>
16/3	POKÓJ DZIENNY	PCV	15,97 m <sup>2</sup>
16/4	SYPIALNIA	PCV	8,18 m <sup>2</sup>
16/5	ŁAZIENKA	terakota	3,25 m <sup>2</sup>
16/6	WC	terakota	1,56 m <sup>2</sup>
16/7	GARDEROBA	PCV	2,64 m <sup>2</sup>
16/T	TARAS		14,06 m <sup>2</sup>