


BUDYNEK "B"
SKALA 1 : 50

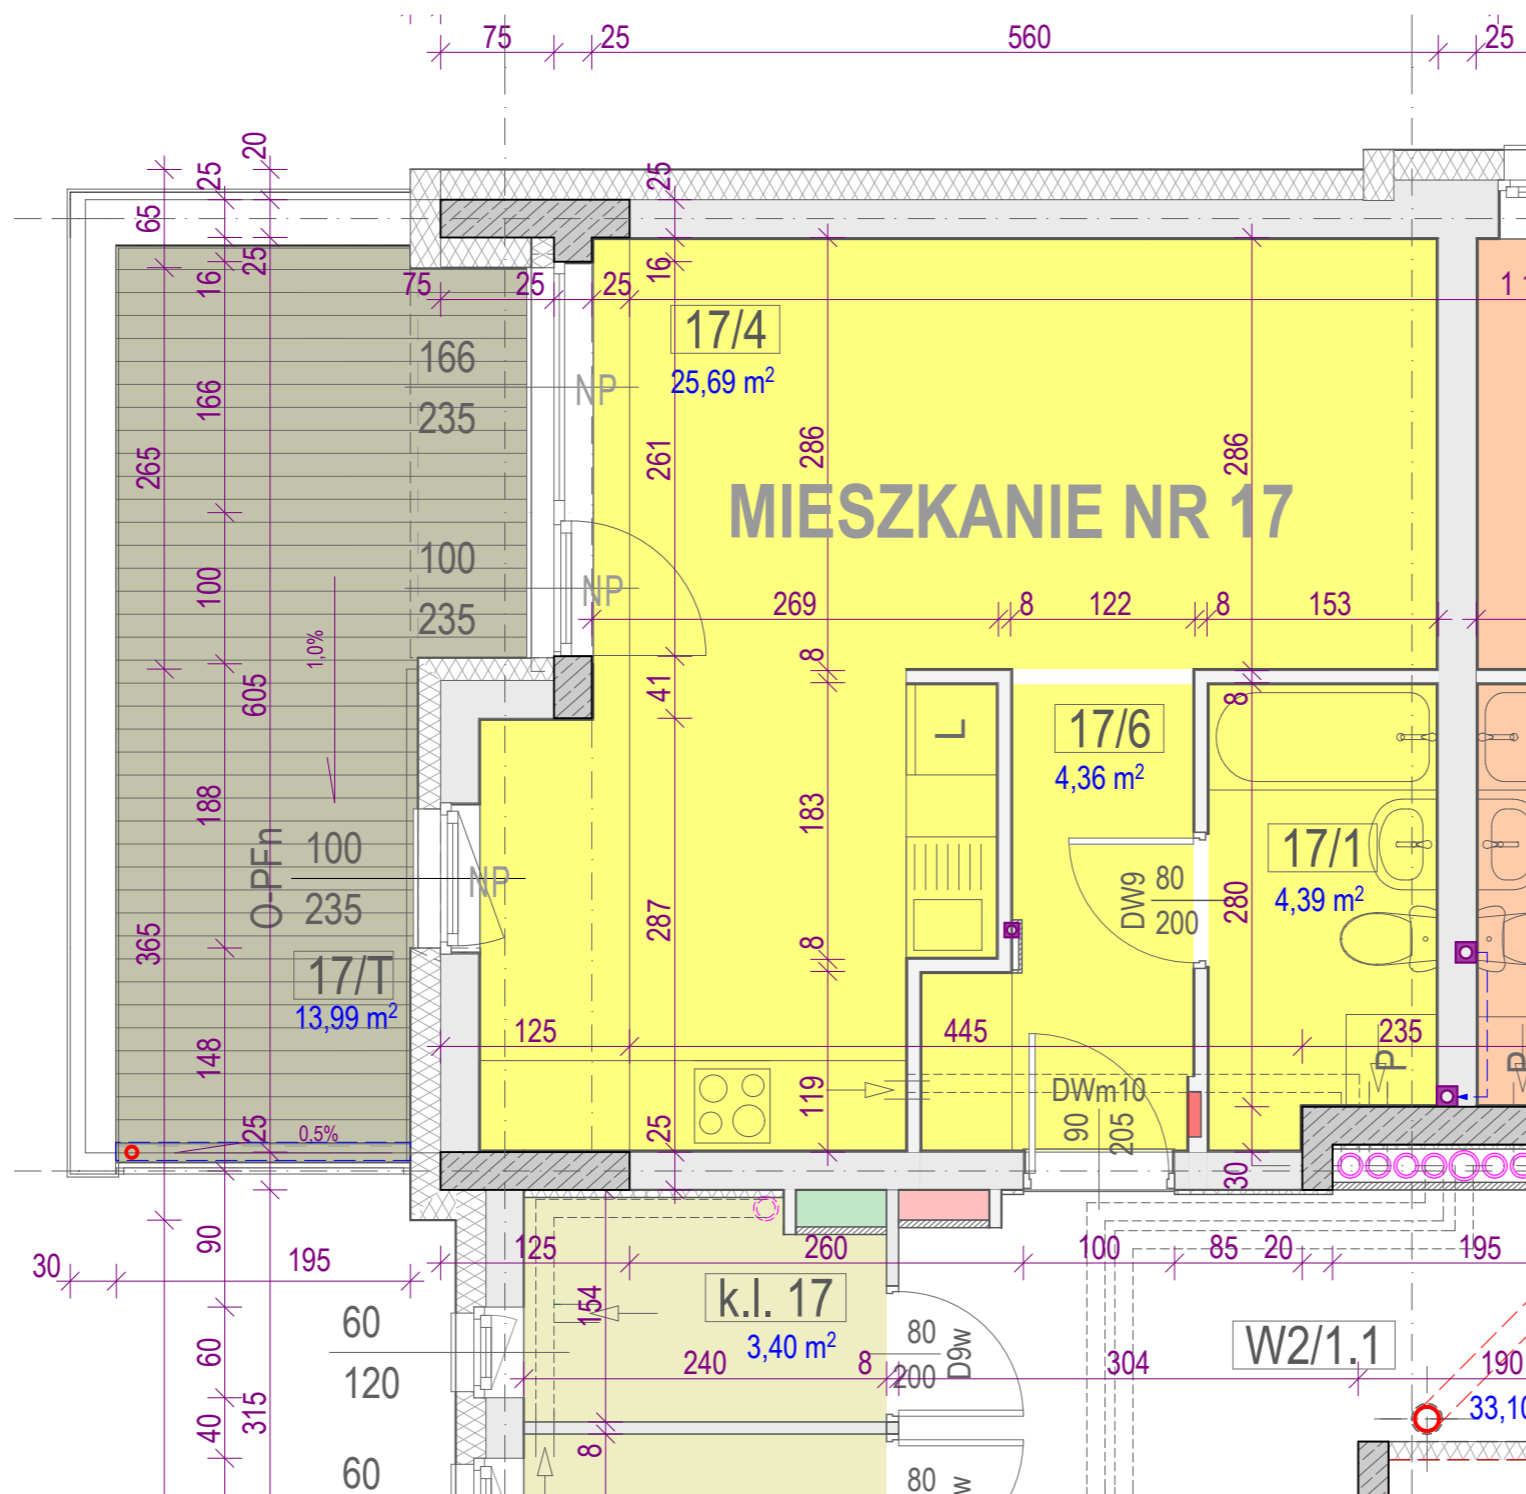

KŁATKA SCHODOWA NR 2

UWAGA :
wymiary na rysunku dotyczą ścian w stanie surowym

| MIESZKANIE NR 17 | | typ: 1Pm | |
|---------------------------|--------------------------|---------------------------|----------------------|
| P.U. 34,44 m ² | | P.M. 15,88 m ² | |
| nr | pomieszczenie | posadzka | powierzchnia |
| 17/1 | PRZEDPOKÓJ | PCV | 4,36 m ² |
| 17/2 | KUCHNIA POKÓJ DZIENNY | PCV | 25,69 m ² |
| 17/3 | ŁAZIENKA | terakota | 4,39 m ² |
| 17/T | TARAS | | 13,99 m ² |