


BUDYNEK "B" SKALA 1 : 50

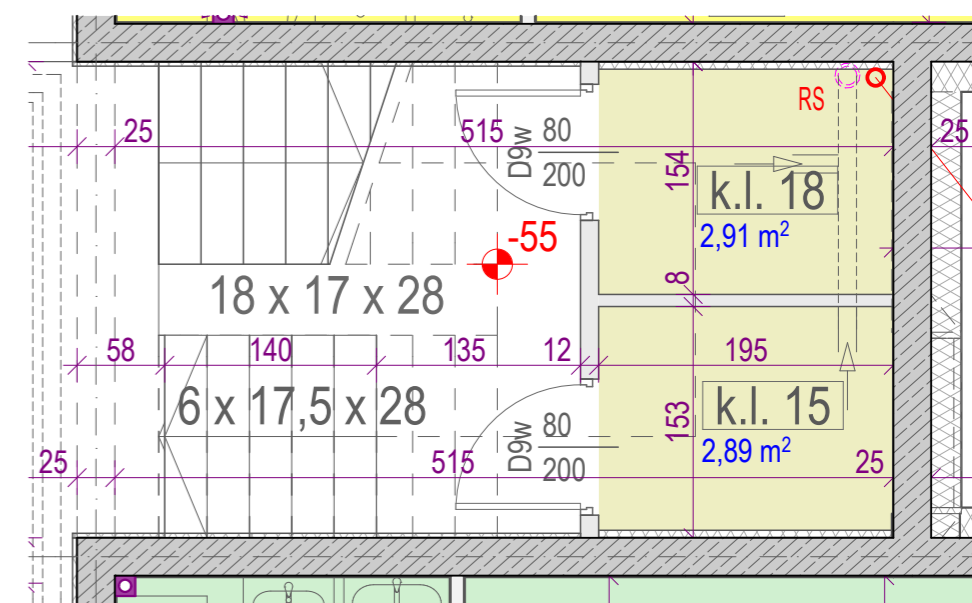

KLATKA SCHODOWA NR 2

UWAGA :
wymiary na rysunku dotyczą ścian w stanie surowym

MIESZKANIE NR 18		typ: 1Pd	
P.U. 35,76 m ²		P.M. 17,58 m ²	
nr	pomieszczenie	posadzka	powierzchnia
18/1	PRZEDPOKÓJ	PCV	4,38 m ²
18/2	KUCHNIA POKÓJ DZIENNY	PCV	27,17 m ²
18/3	ŁAZIENKA	terakota	4,21 m ²
18/T	TARAS		16,29 m ²