


## BUDYNEK "B" SKALA 1 : 50

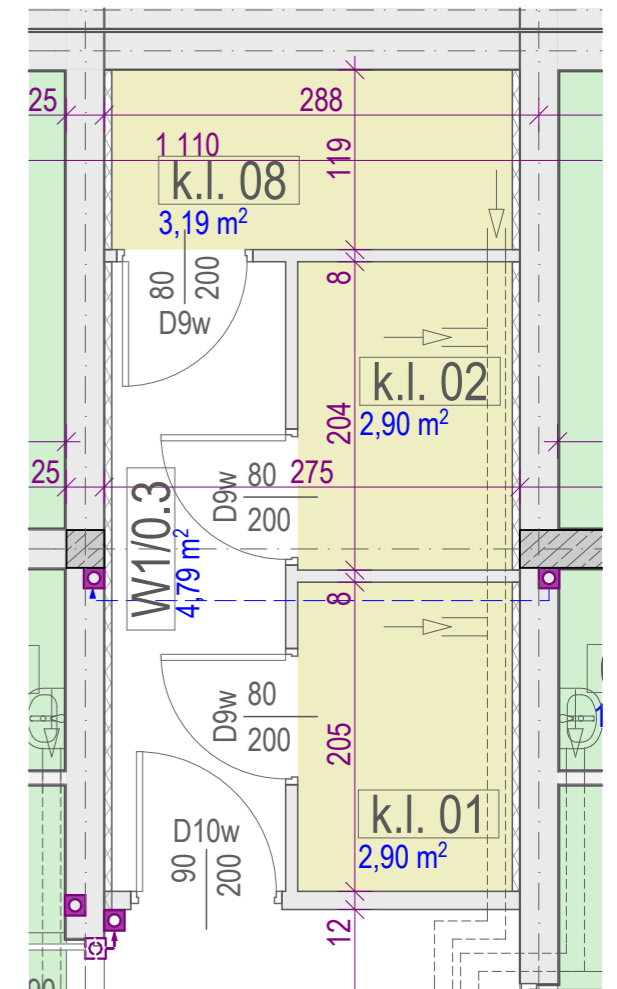

## KLATKA SCHODOWA NR 1

UWAGA :  
wymiary na rysunku dotyczą ścian w stanie surowym

MIESZKANIE NR 08		typ: 2Pd	
P.U. 51,31 m <sup>2</sup>		P.M. 29,16 m <sup>2</sup>	
nr	pomieszczenie	posadzka	powierzchnia
08/1	PRZEDPOKÓJ	PCV	6,50 m <sup>2</sup>
08/2	KUCHNIA	PCV	8,20 m <sup>2</sup>
08/3	POKÓJ DZIENNY	PCV	19,15 m <sup>2</sup>
08/4	SYPIALNIA	PCV	10,01 m <sup>2</sup>
08/5	ŁAZIENKA	terakota	3,25 m <sup>2</sup>
08/6	WC	terakota	1,56 m <sup>2</sup>
08/7	GARDEROBA	PCV	2,64 m <sup>2</sup>
08/T	TARAS		21,36 m <sup>2</sup>