


BUDYNEK "D"
SKALA 1 : 50

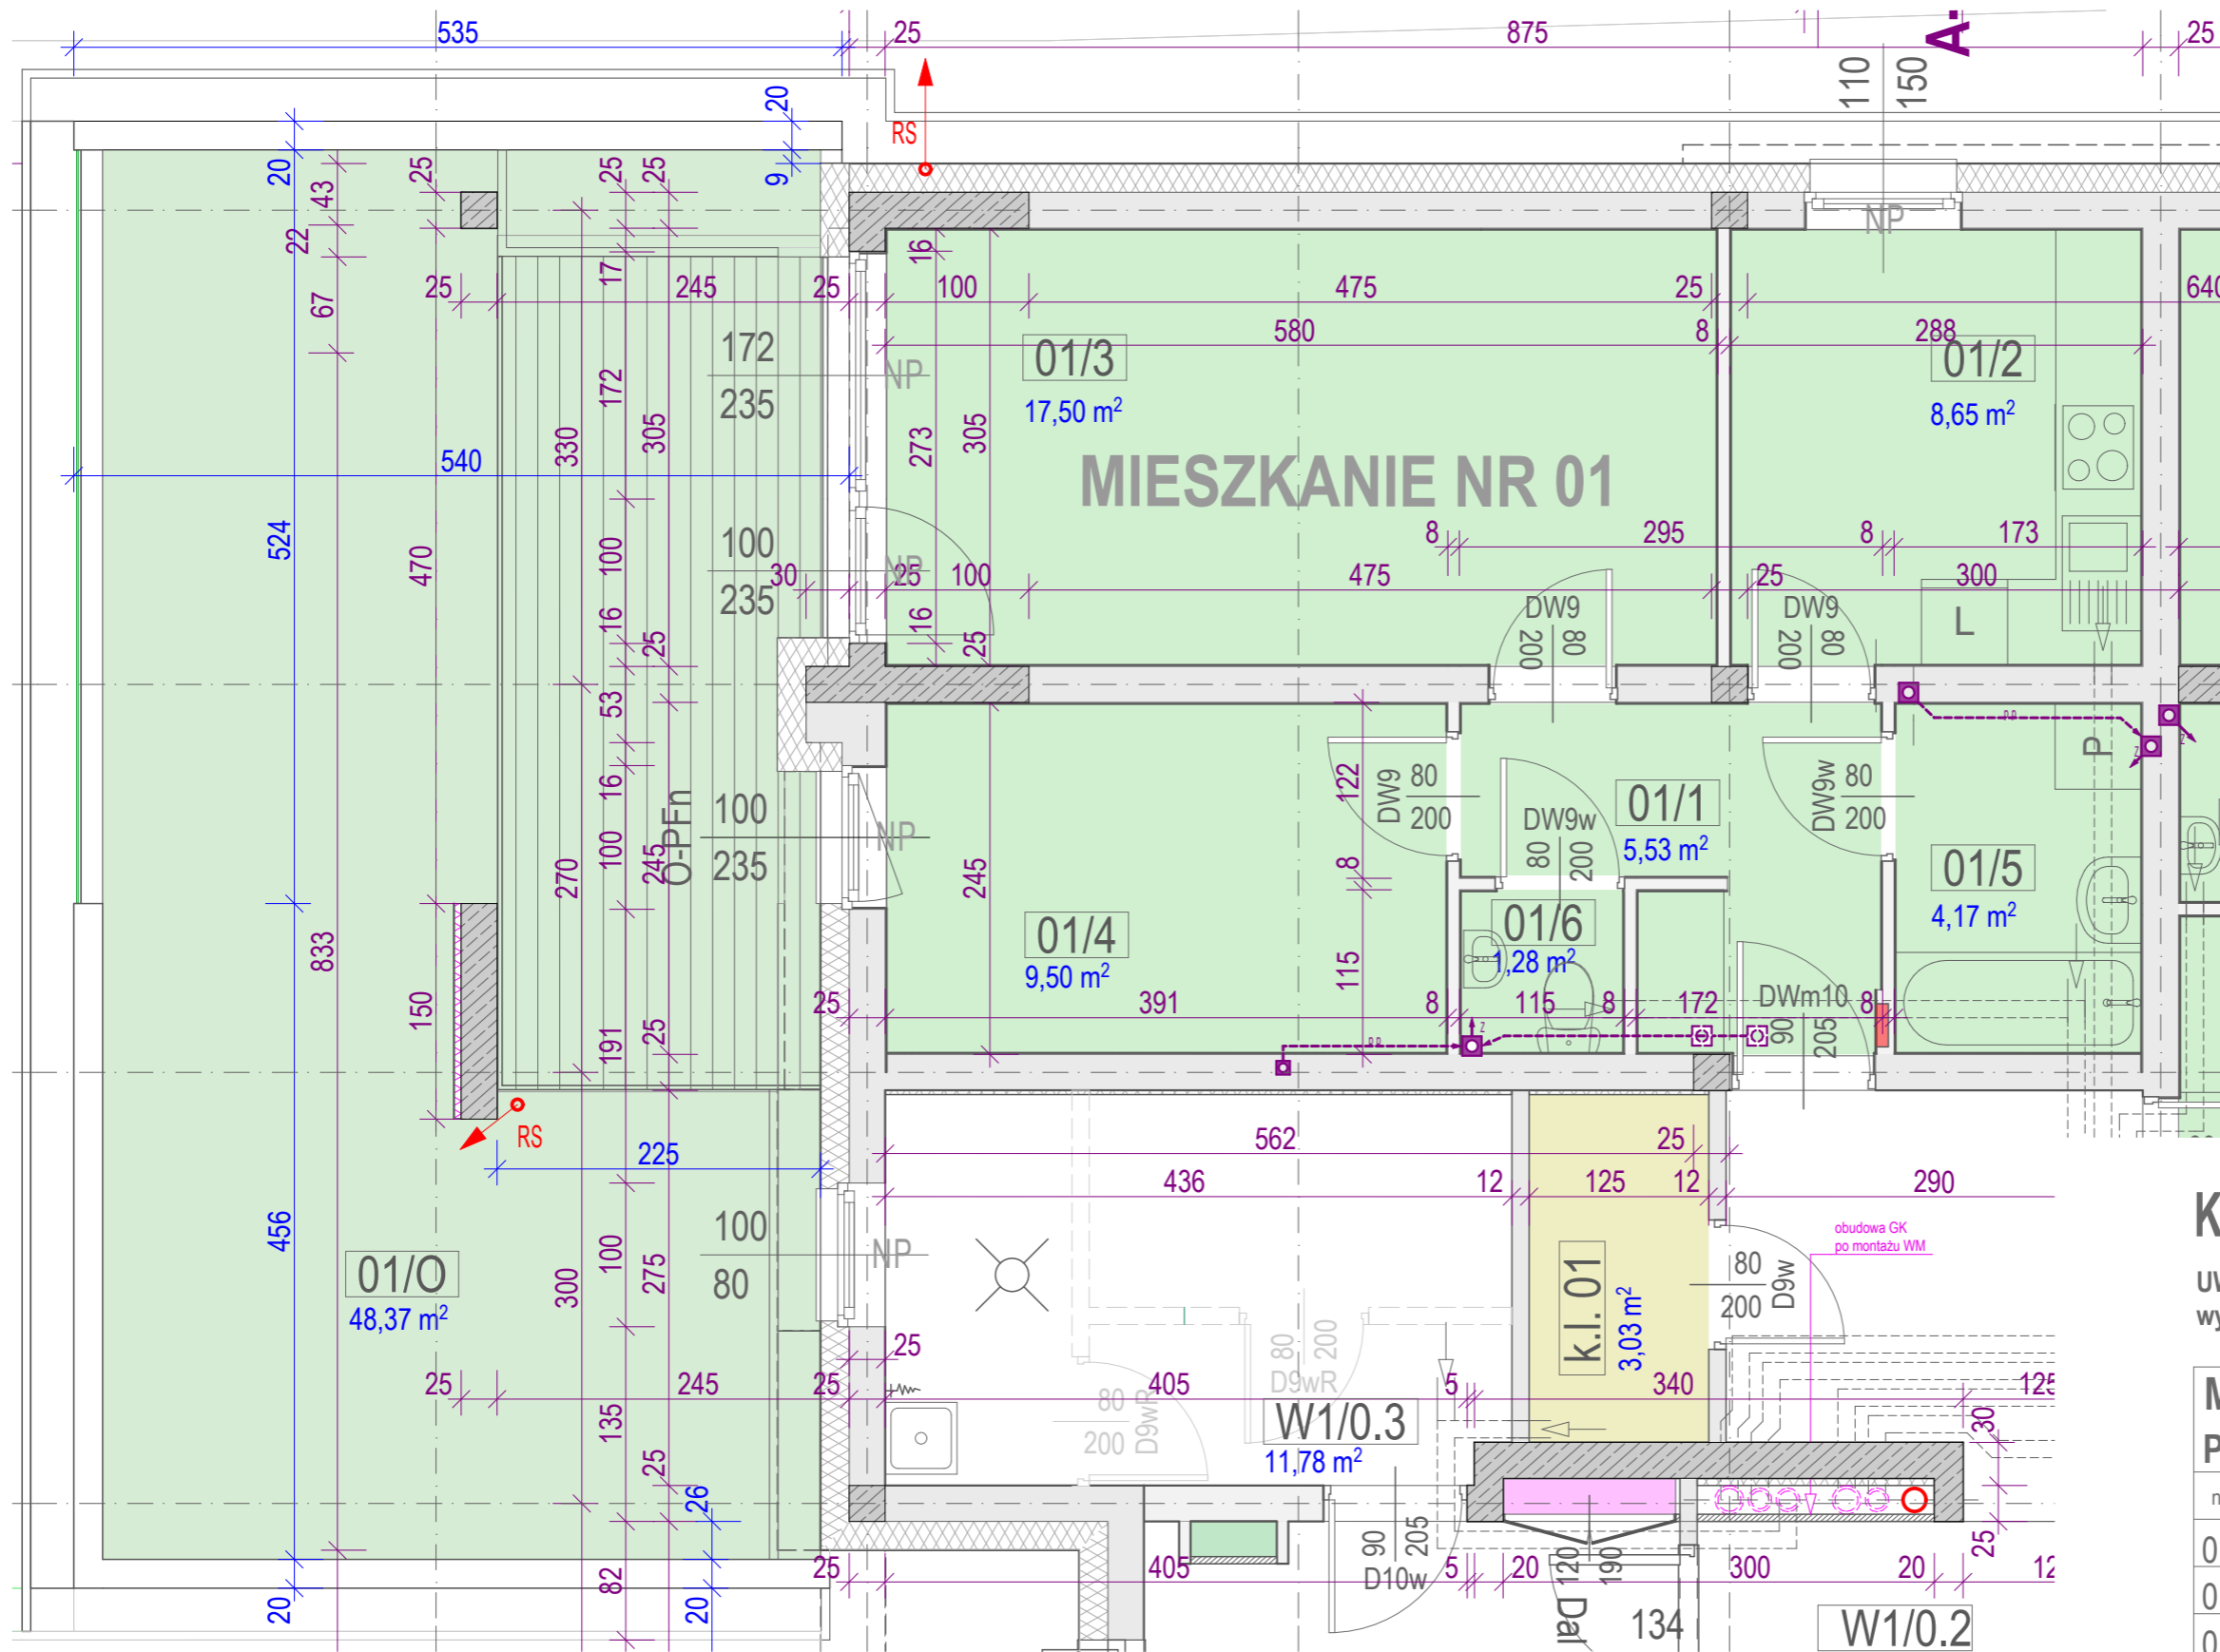

KŁATKA SCHODOWA NR 1

UWAGA :
wymiary na rysunku dotyczą ścian w stanie surowym

| MIESZKANIE NR 01 | | typ: 2Pm | |
|---------------------------|---------------|---------------------------|----------------------|
| P.U. 46,63 m ² | | P.M. 27,00 m ² | |
| nr | pomieszczenie | posadzka | powierzchnia |
| 01/1 | PRZEDPOKÓJ | PCV | 5,53 m ² |
| 01/2 | KUCHNIA | PCV | 8,65 m ² |
| 01/3 | POKÓJ DZIENNY | PCV | 17,50 m ² |
| 01/4 | SYPIALNIA | PCV | 9,50 m ² |
| 01/5 | ŁAZIENKA | terakota | 4,17 m ² |
| 01/6 | WC | terakota | 1,28 m ² |
| 01/O | OGRÓDEK | | 48,37m ² |