


BUDYNEK "D"
SKALA 1 : 50

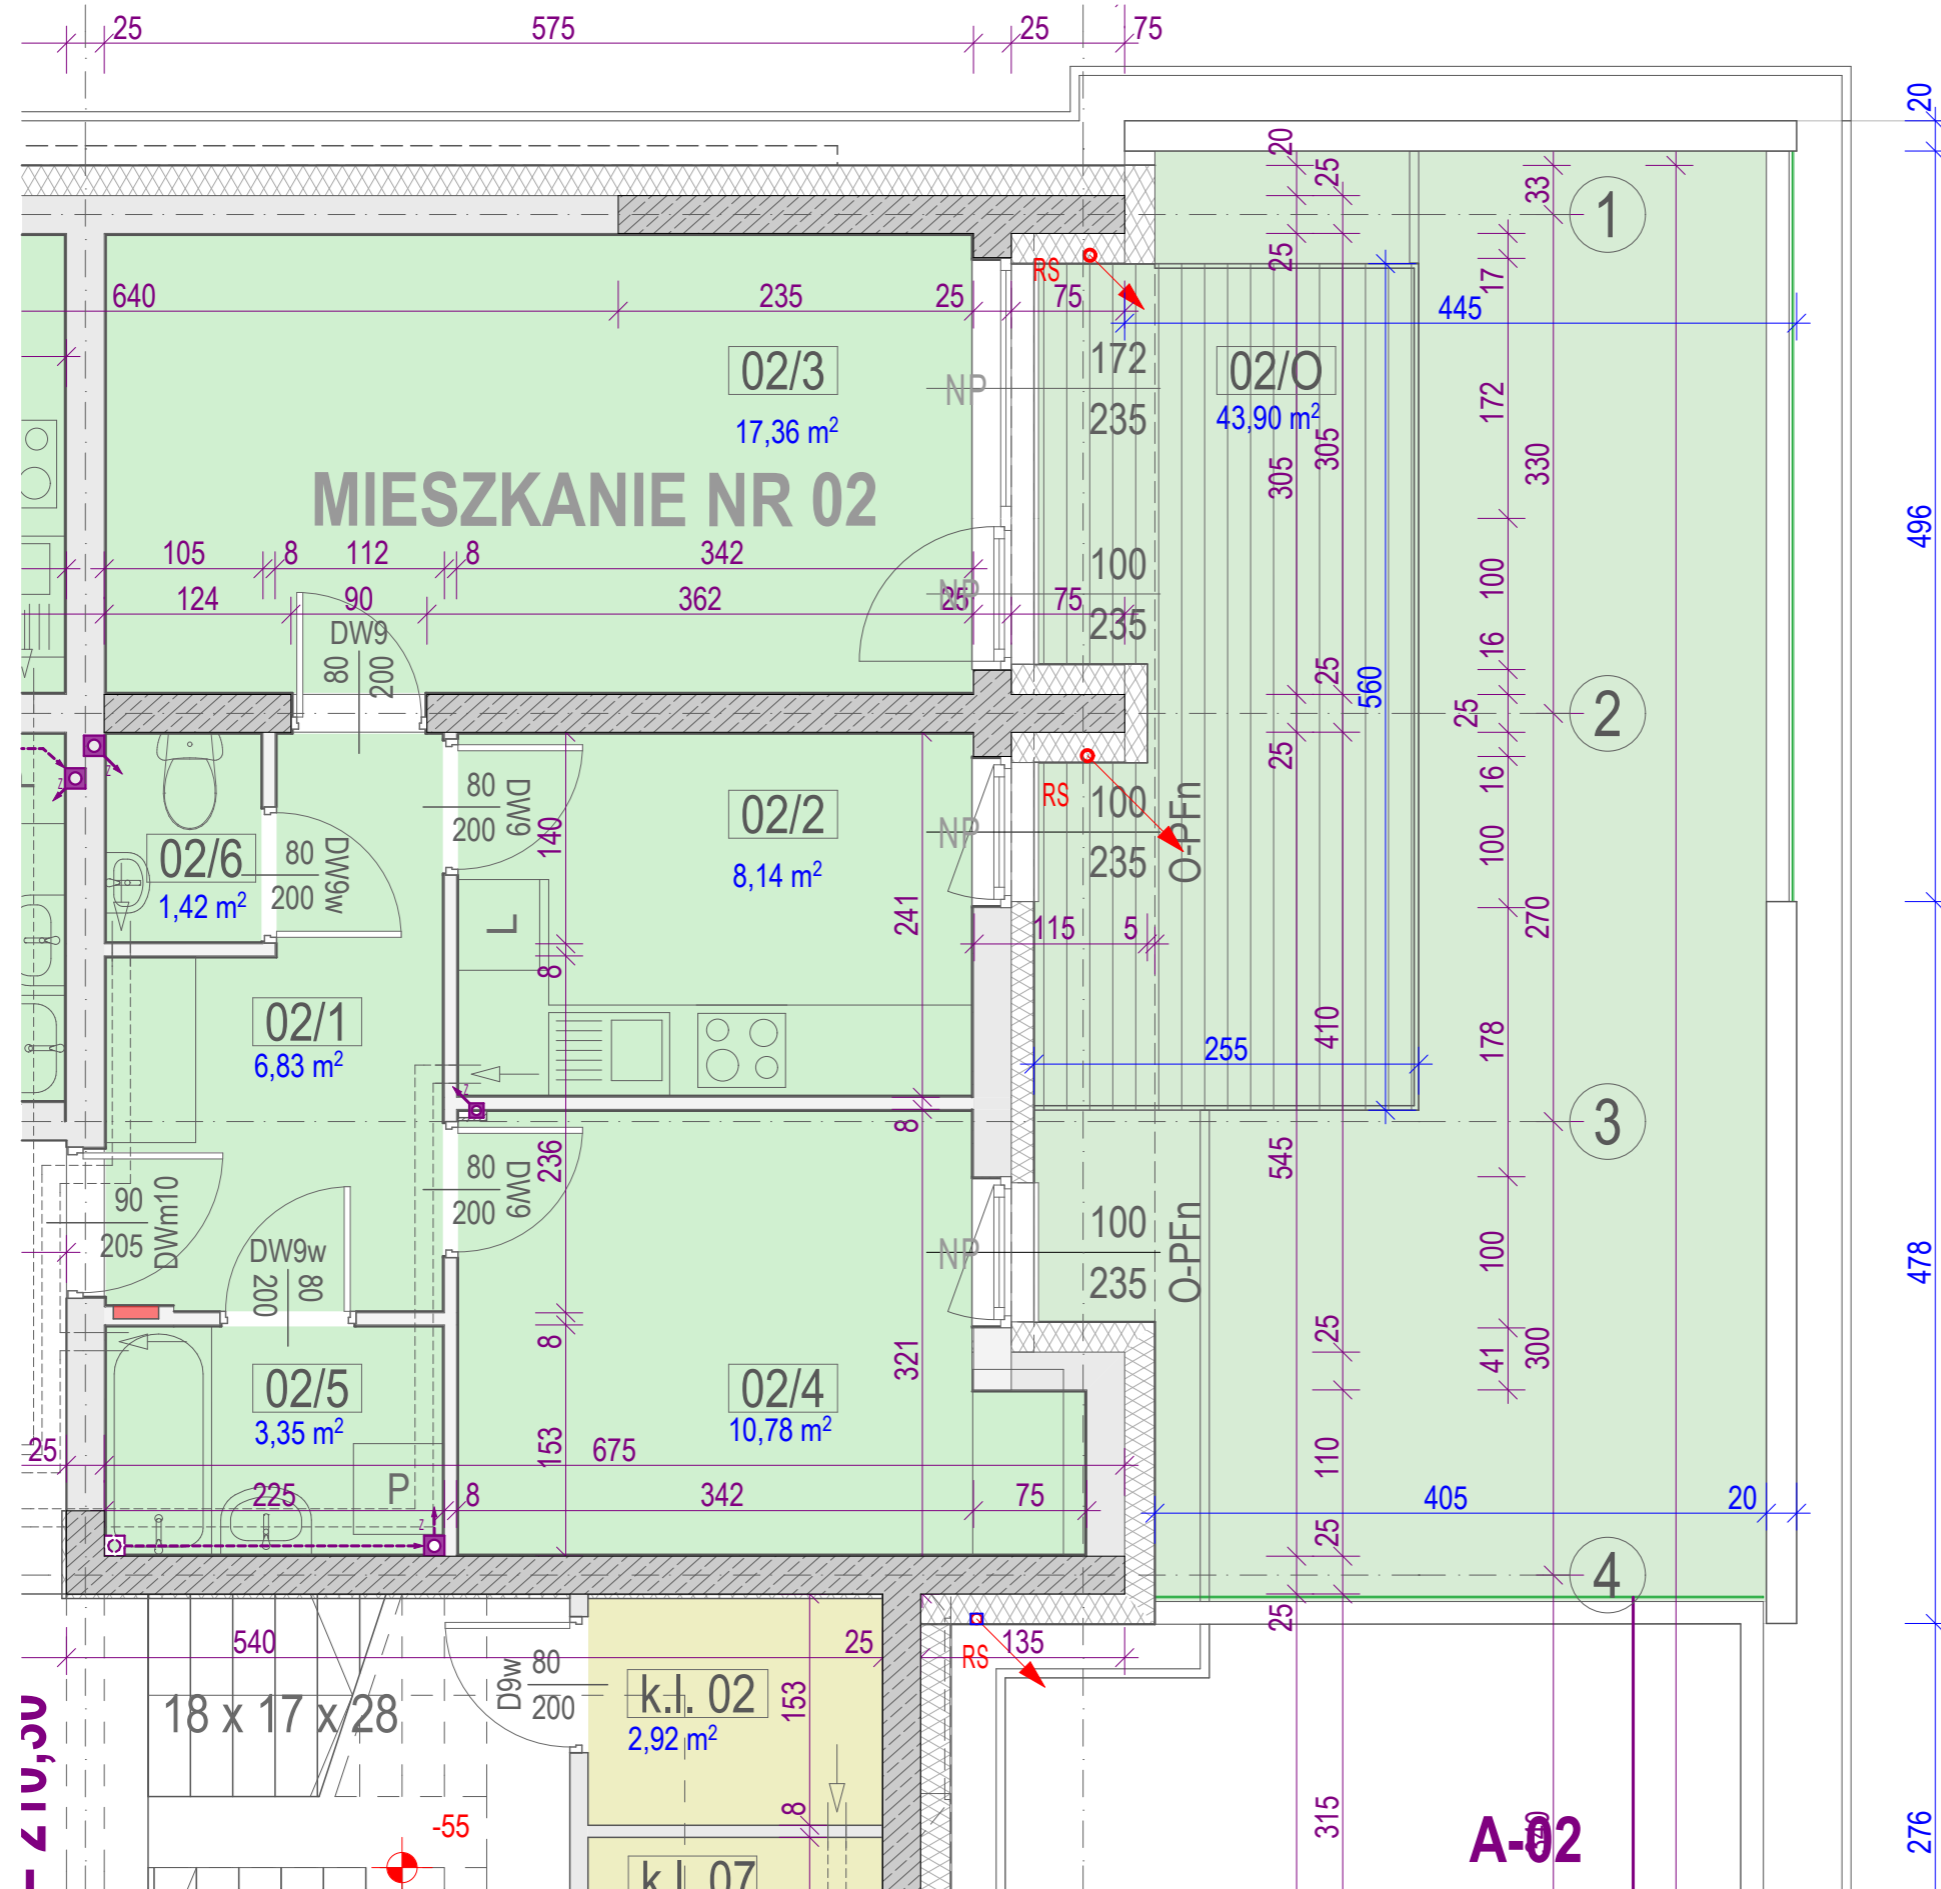

KLATKA SCHODOWA NR 1

UWAGA :
wymiary na rysunku dotyczą ścian w stanie surowym

MIESZKANIE NR 02		typ: 2Pm	
P.U. 47,88 m ²		P.M. 28,14 m ²	
nr	pomieszczenie	posadzka	powierzchnia
02/1	PRZEDPOKÓJ	PCV	6,83 m ²
02/2	KUCHNIA	PCV	8,14 m ²
02/3	POKÓJ DZIENNY	PCV	17,36 m ²
02/4	SYPIALNIA	PCV	10,78 m ²
02/5	ŁAZIENKA	terakota	3,35 m ²
02/6	WC	terakota	1,42 m ²
02/O	OGRÓDEK		43,90 m ²