


BUDYNEK "D"
SKALA 1 : 50

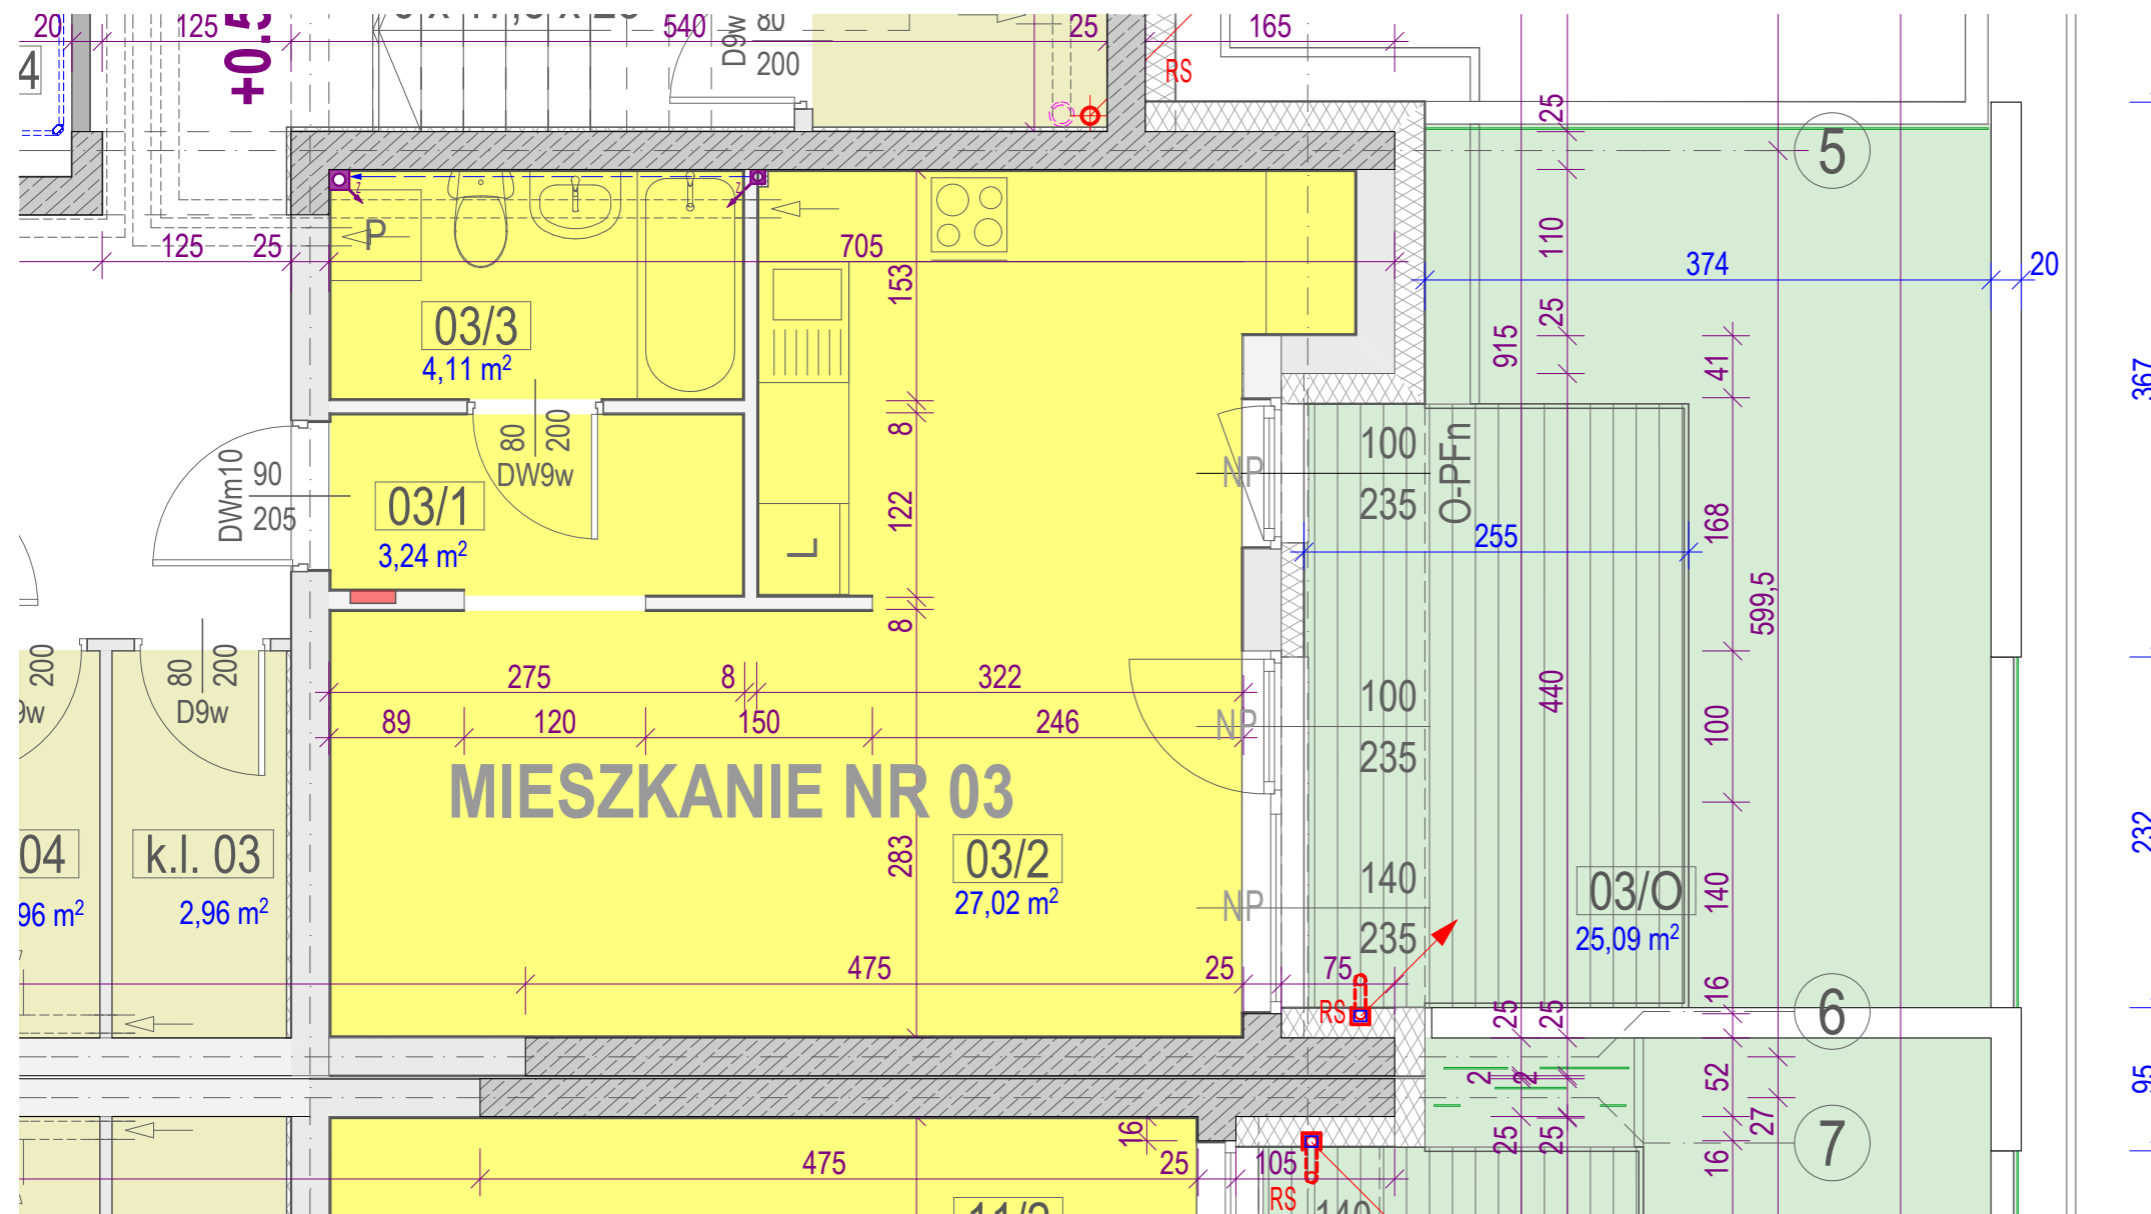

KŁATKA SCHODOWA NR 1

UWAGA :
wymiary na rysunku dotyczą ścian w stanie surowym

MIESZKANIE NR 03		typ: 1Pm	
P.U. 34,37 m ²		P.M. 17,12 m ²	
nr	pomieszczenie	posadzka	powierzchnia
03/1	PRZEDPOKÓJ	PCV	3,24 m ²
03/2	KUCHNIA POKÓJ DZIENNY	PCV	27,02 m ²
03/3	ŁAZIENKA	terakota	4,11 m ²
03/O	OGRÓDEK		25,09 m ²