


BUDYNEK "D"
SKALA 1 : 50

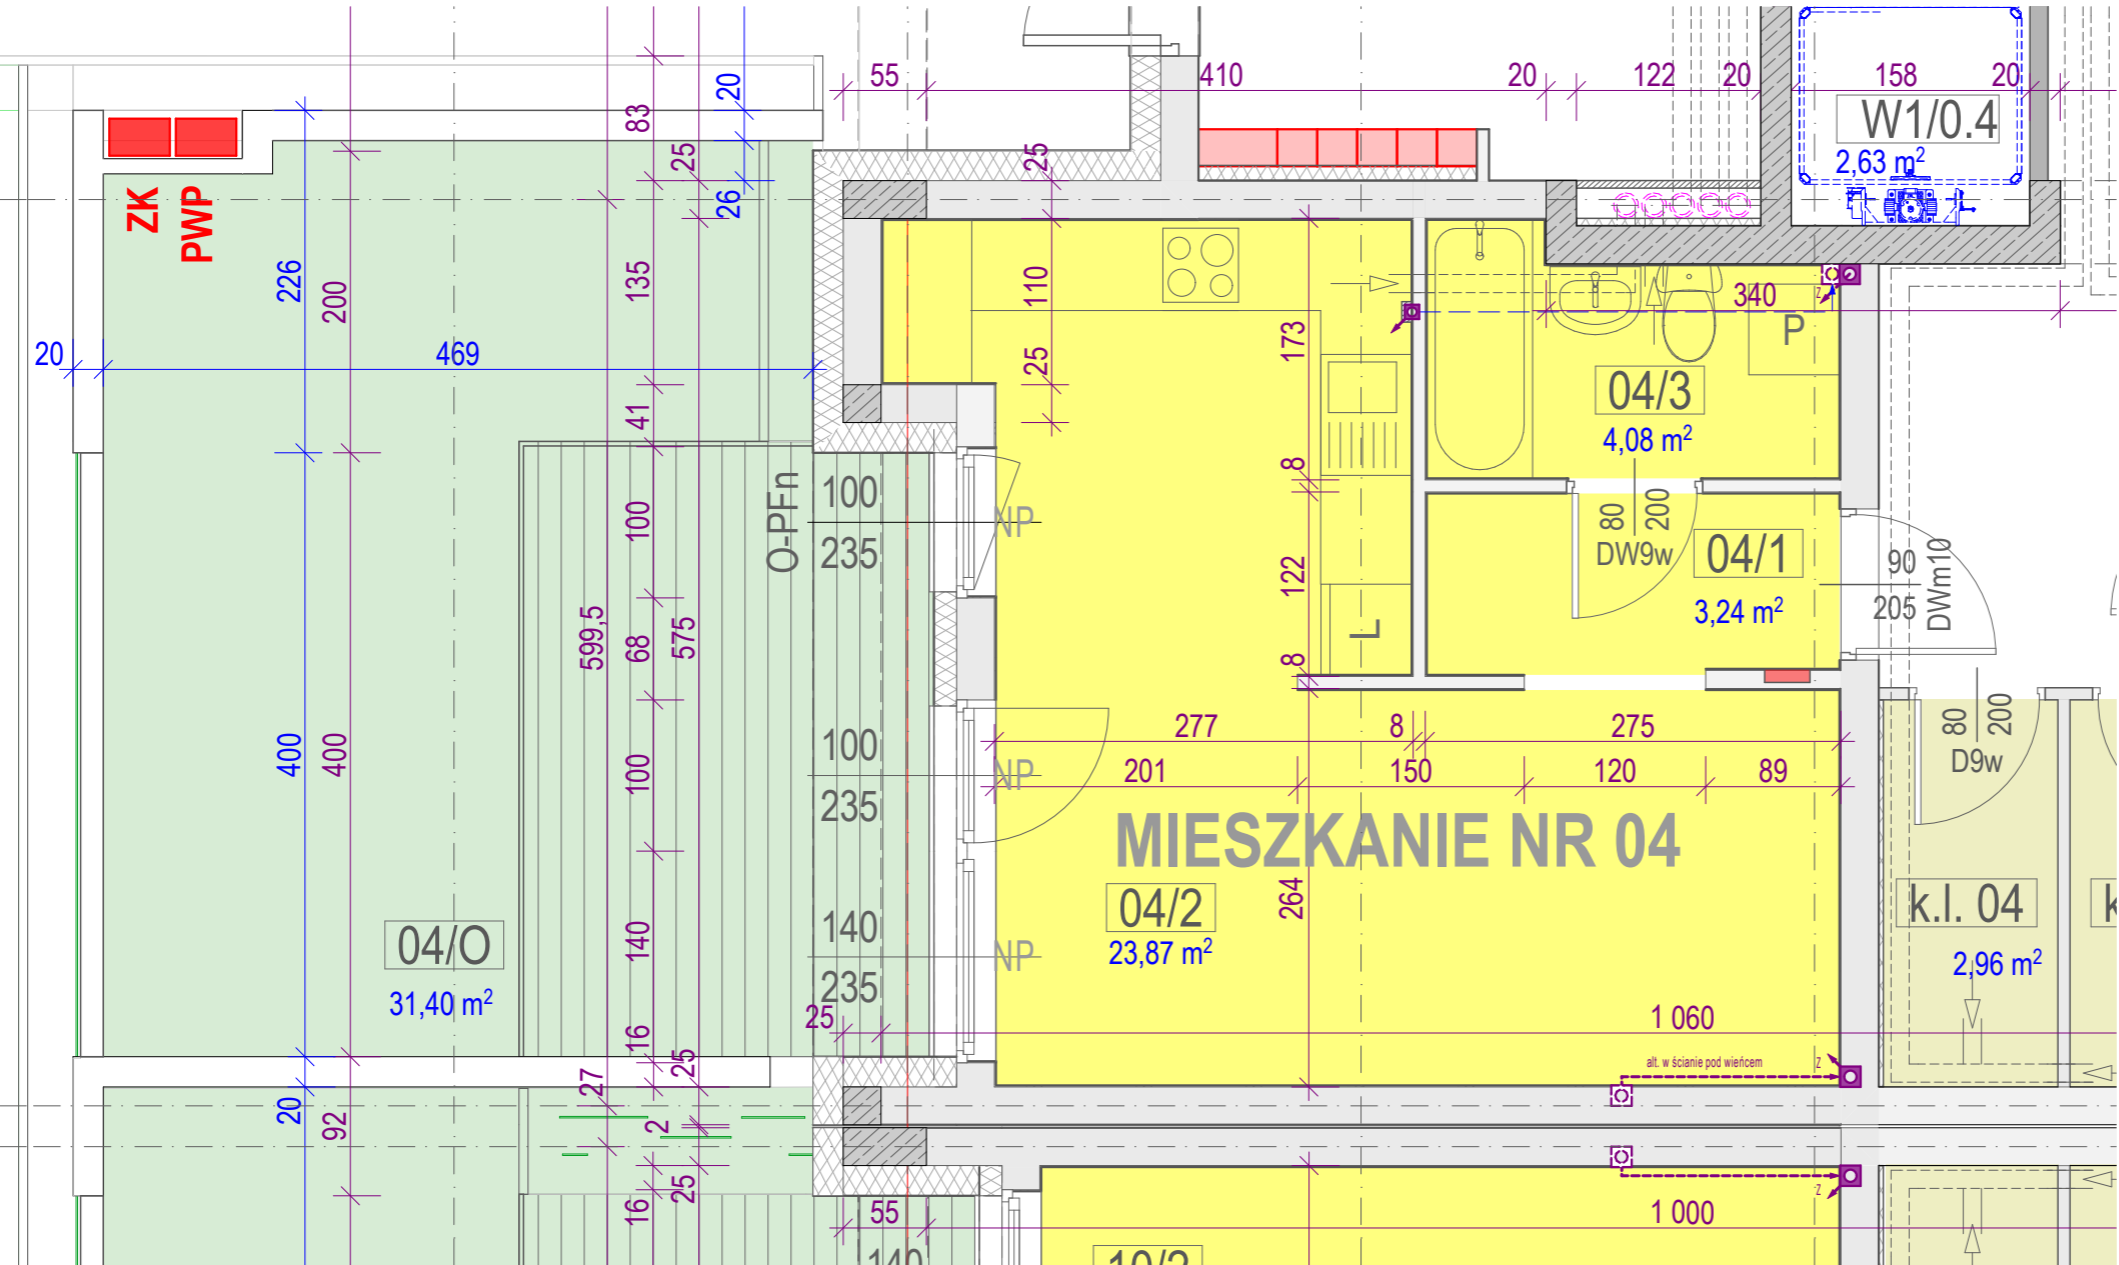

KLATKA SCHODOWA NR 1

UWAGA :
wymiary na rysunku dotyczą ścian w stanie surowym

MIESZKANIE NR 04		typ: 1Pm	
P.U. 31,19 m ²		P.M. 15,24 m ²	
nr	pomieszczenie	posadzka	powierzchnia
04/1	PRZEDPOKÓJ	PCV	3,24 m ²
04/2	KUCHNIA POKÓJ DZIENNY	PCV	23,87 m ²
04/3	ŁAZIENKA	terakota	4,08 m ²
04/O	OGRÓDEK		31,40 m ²