


BUDYNEK "D"
SKALA 1 : 50

KLATKA SCHODOWA NR 1

UWAGA :
wymiary na rysunku dotyczą ścian w stanie surowym

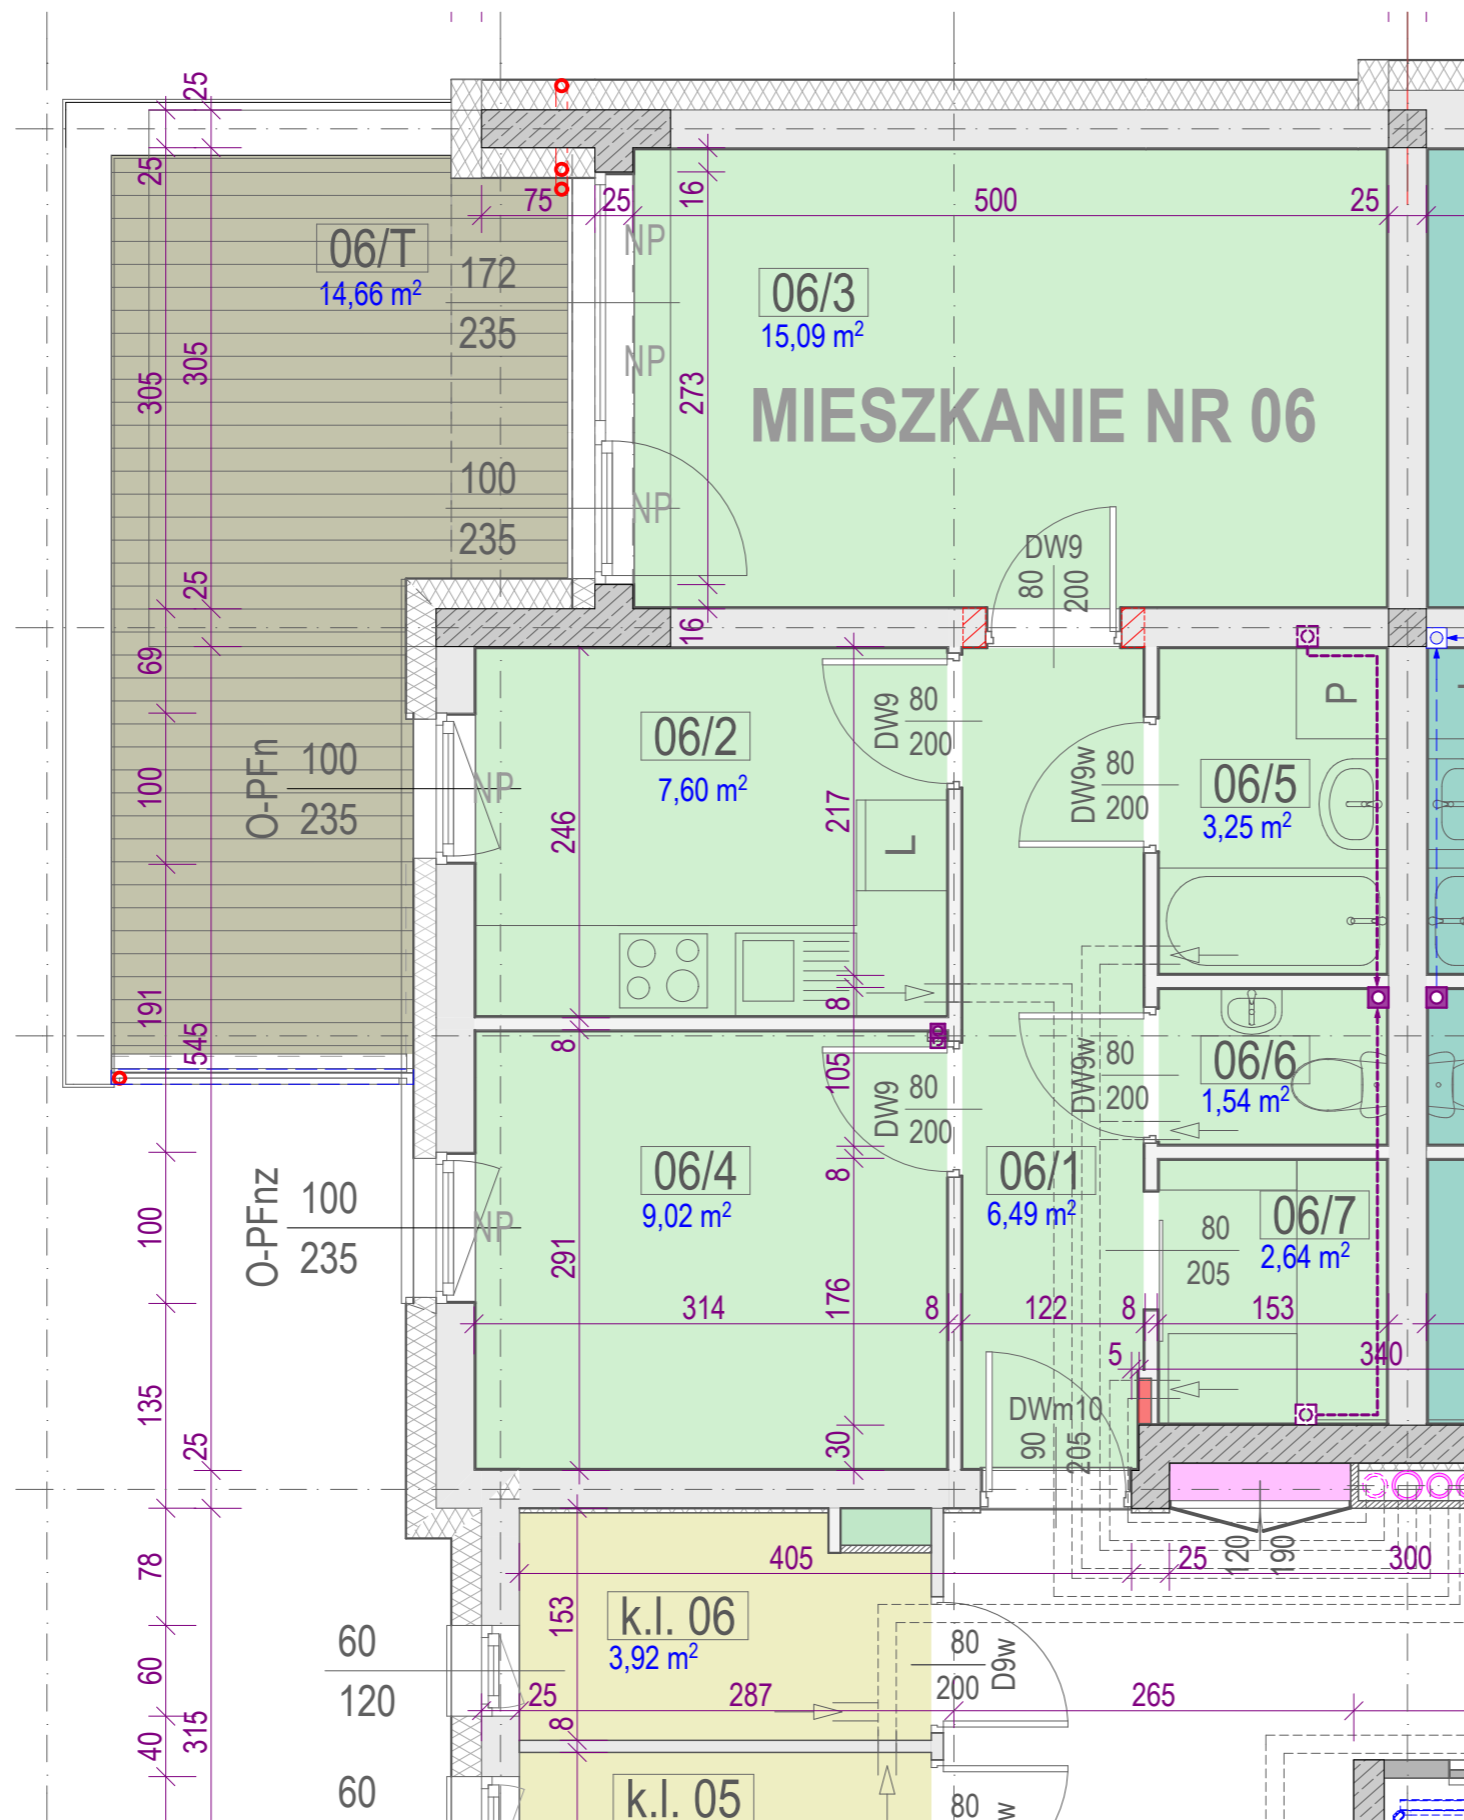

MIESZKANIE NR 06		typ: 2Pm	
P.U. 45,63 m ²		P.M. 24,11 m ²	
nr	pomieszczenie	posadzka	powierzchnia
06/1	PRZEDPOKÓJ	PCV	6,49 m ²
06/2	KUCHNIA	PCV	7,60 m ²
06/3	POKÓJ DZIENNY	PCV	15,09 m ²
06/4	SYPIALNIA	PCV	9,02 m ²
06/5	ŁAZIENKA	terakota	3,25 m ²
06/6	WC	terakota	1,54 m ²
06/7	GARDEROBA	PCV	2,64 m ²
06/T	TARAS		14,66 m ²