


BUDYNEK "D"
SKALA 1 : 50

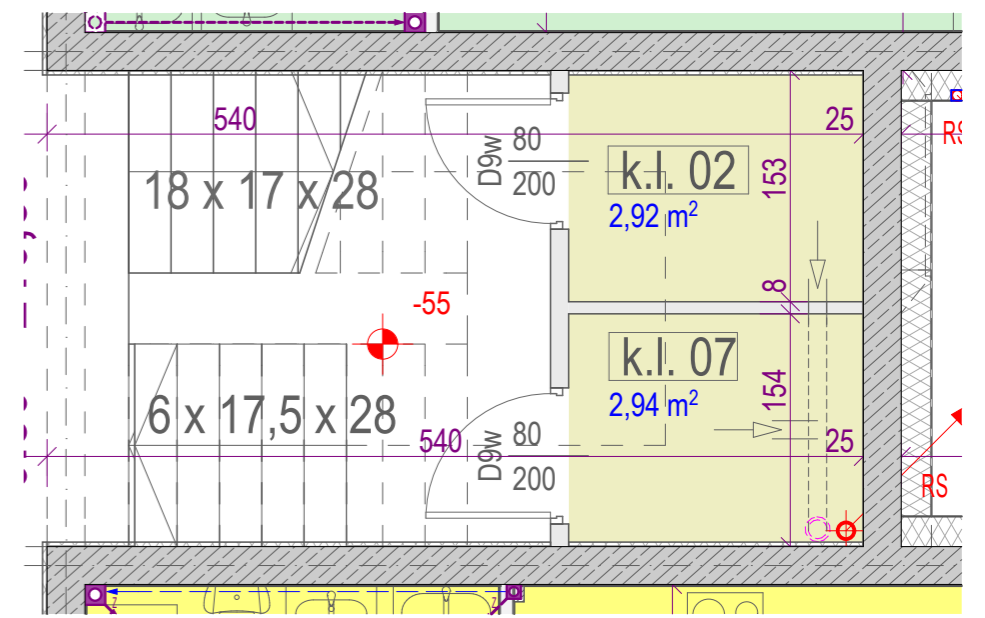

KLATKA SCHODOWA NR 1

UWAGA :
wymiary na rysunku dotyczą ścian w stanie surowym

MIESZKANIE NR 07		typ: 2Pd	
P.U. 53,80 m ²		P.M. 30,96 m ²	
nr	pomieszczenie	posadzka	powierzchnia
07/1	PRZEDPOKÓJ	PCV	6,50 m ²
07/2	KUCHNIA	PCV	8,91 m ²
07/3	POKÓJ DZIENNY	PCV	20,09 m ²
07/4	SYPIALNIA	PCV	10,87 m ²
07/5	ŁAZIENKA	terakota	3,25 m ²
07/6	WC	terakota	1,54 m ²
07/7	GARDEROBA	PCV	2,64 m ²
07/T	TARAS		21,94 m ²