


BUDYNEK "D"
SKALA 1 : 50

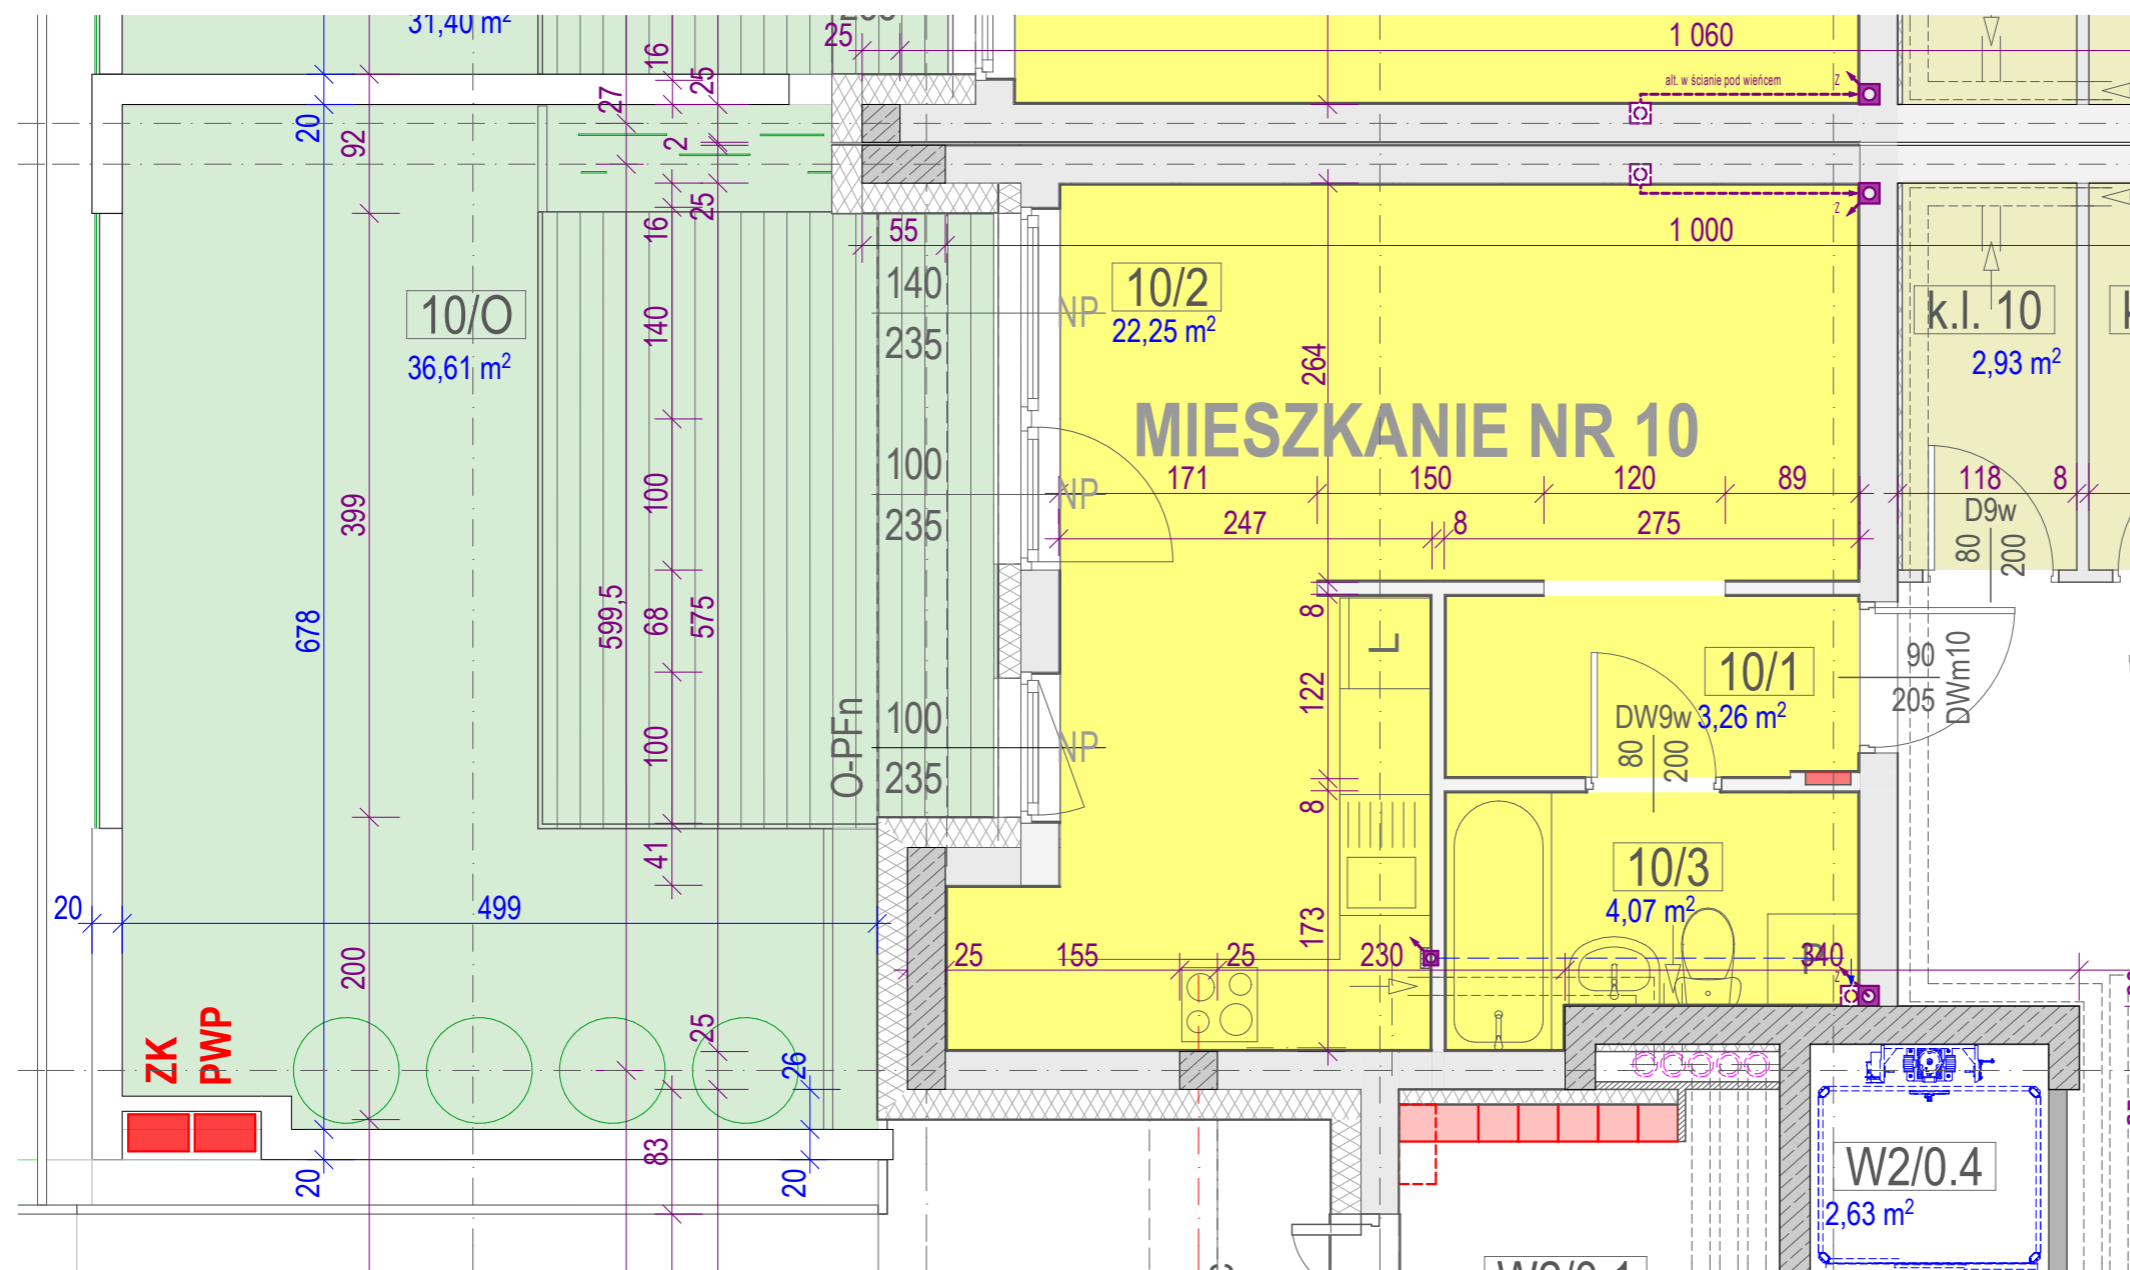

KLATKA SCHODOWA NR 2

UWAGA :
wymiary na rysunku dotyczą ścian w stanie surowym

| MIESZKANIE NR 10 | | typ: 1Pm | |
|---------------------------|--------------------------|---------------------------|----------------------|
| P.U. 29,58 m ² | | P.M. 13,83 m ² | |
| nr | pomieszczenie | posadzka | powierzchnia |
| 10/1 | PRZEDPOKÓJ | PCV | 3,26 m ² |
| 10/2 | KUCHNIA POKÓJ DZIENNY | PCV | 22,25 m ² |
| 10/3 | ŁAZIENKA | terakota | 4,07 m ² |
| 10/O | OGRÓDEK | | 36,61 m ² |