


**BUDYNEK "D"**  
**SKALA 1 : 50**

**KLATKA SCHODOWA NR 3**

UWAGA :  
wymiary na rysunku dotyczą ścian w stanie surowym

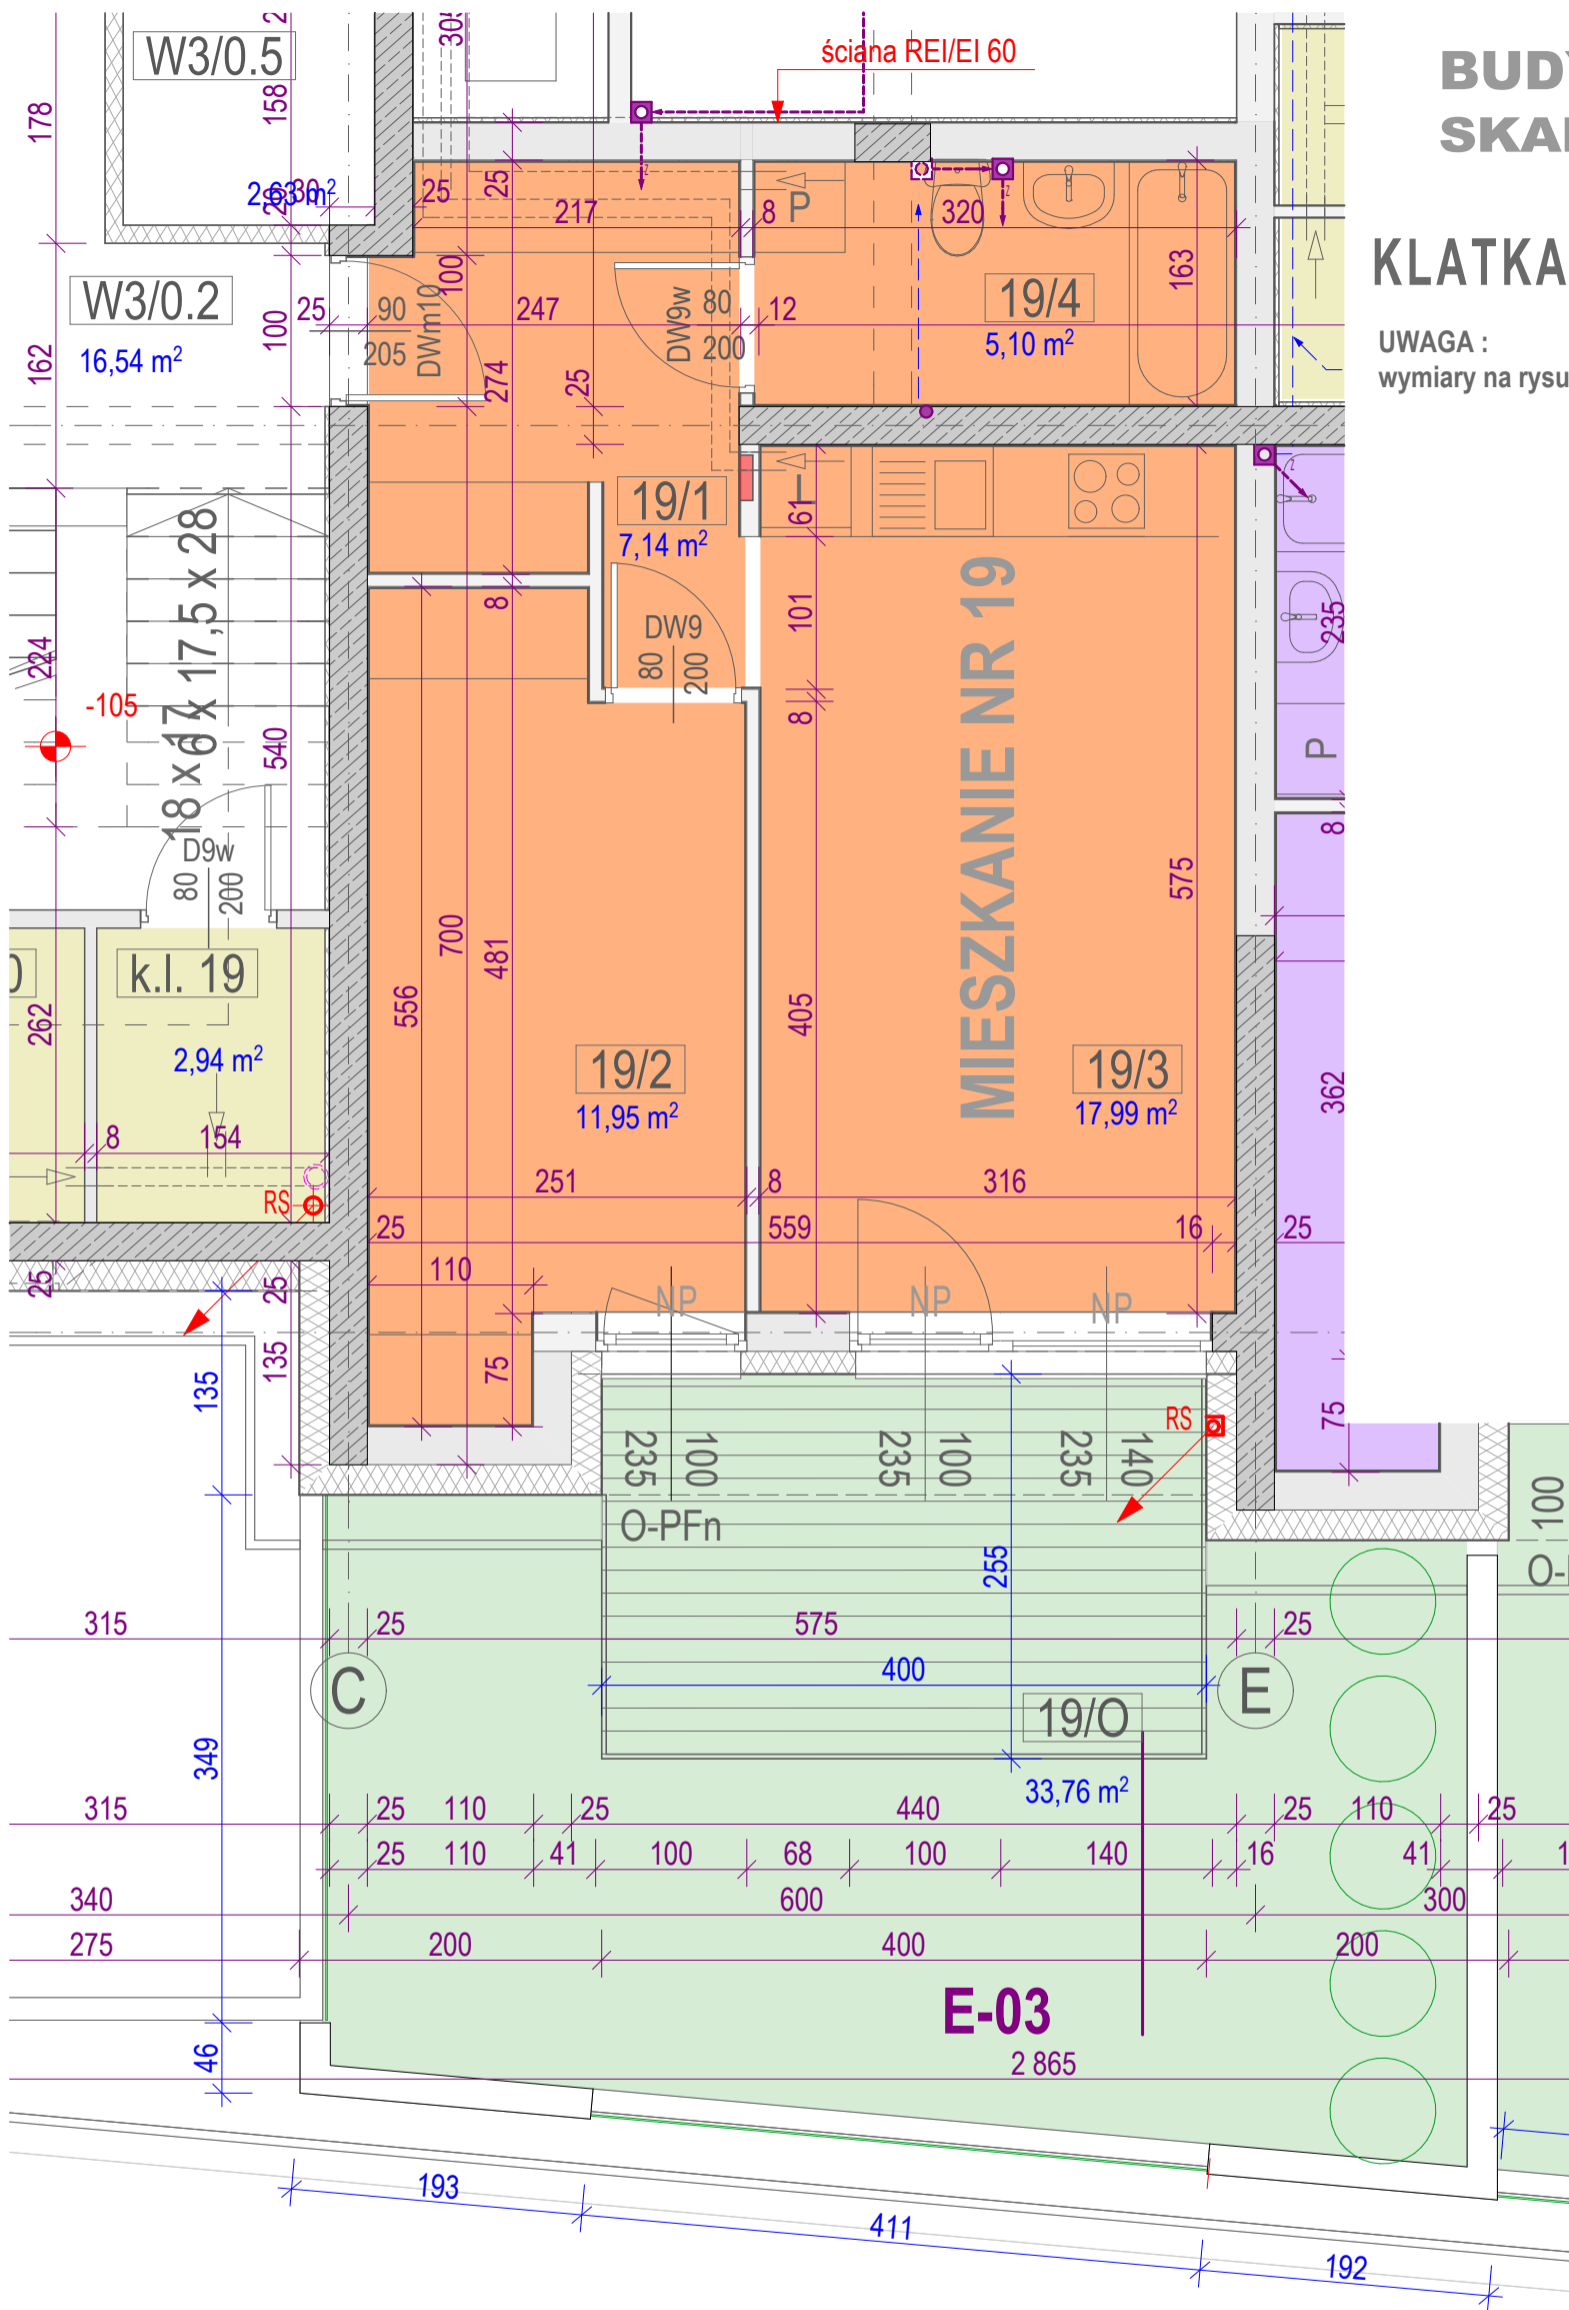

MIESZKANIE NR 19		typ: 1Pd	
P.U. 42,18 m <sup>2</sup>		P.M. 22,94 m <sup>2</sup>	
nr	pomieszczenie	posadzka	powierzchnia
19/1	PRZEDPOKÓJ	PCV	7,14 m <sup>2</sup>
19/2	KUCHNIA		11,95 m <sup>2</sup>
19/3	POKÓJ DZIENNY	PCV	17,99 m <sup>2</sup>
19/4	ŁAZIENKA	terakota	5,10 m <sup>2</sup>
19/0	OGRÓDEK		33,76 m <sup>2</sup>