


BUDYNEK "D"
SKALA 1 : 50

KLATKA SCHODOWA NR 3

UWAGA :
wymiary na rysunku dotyczą ścian w stanie surowym

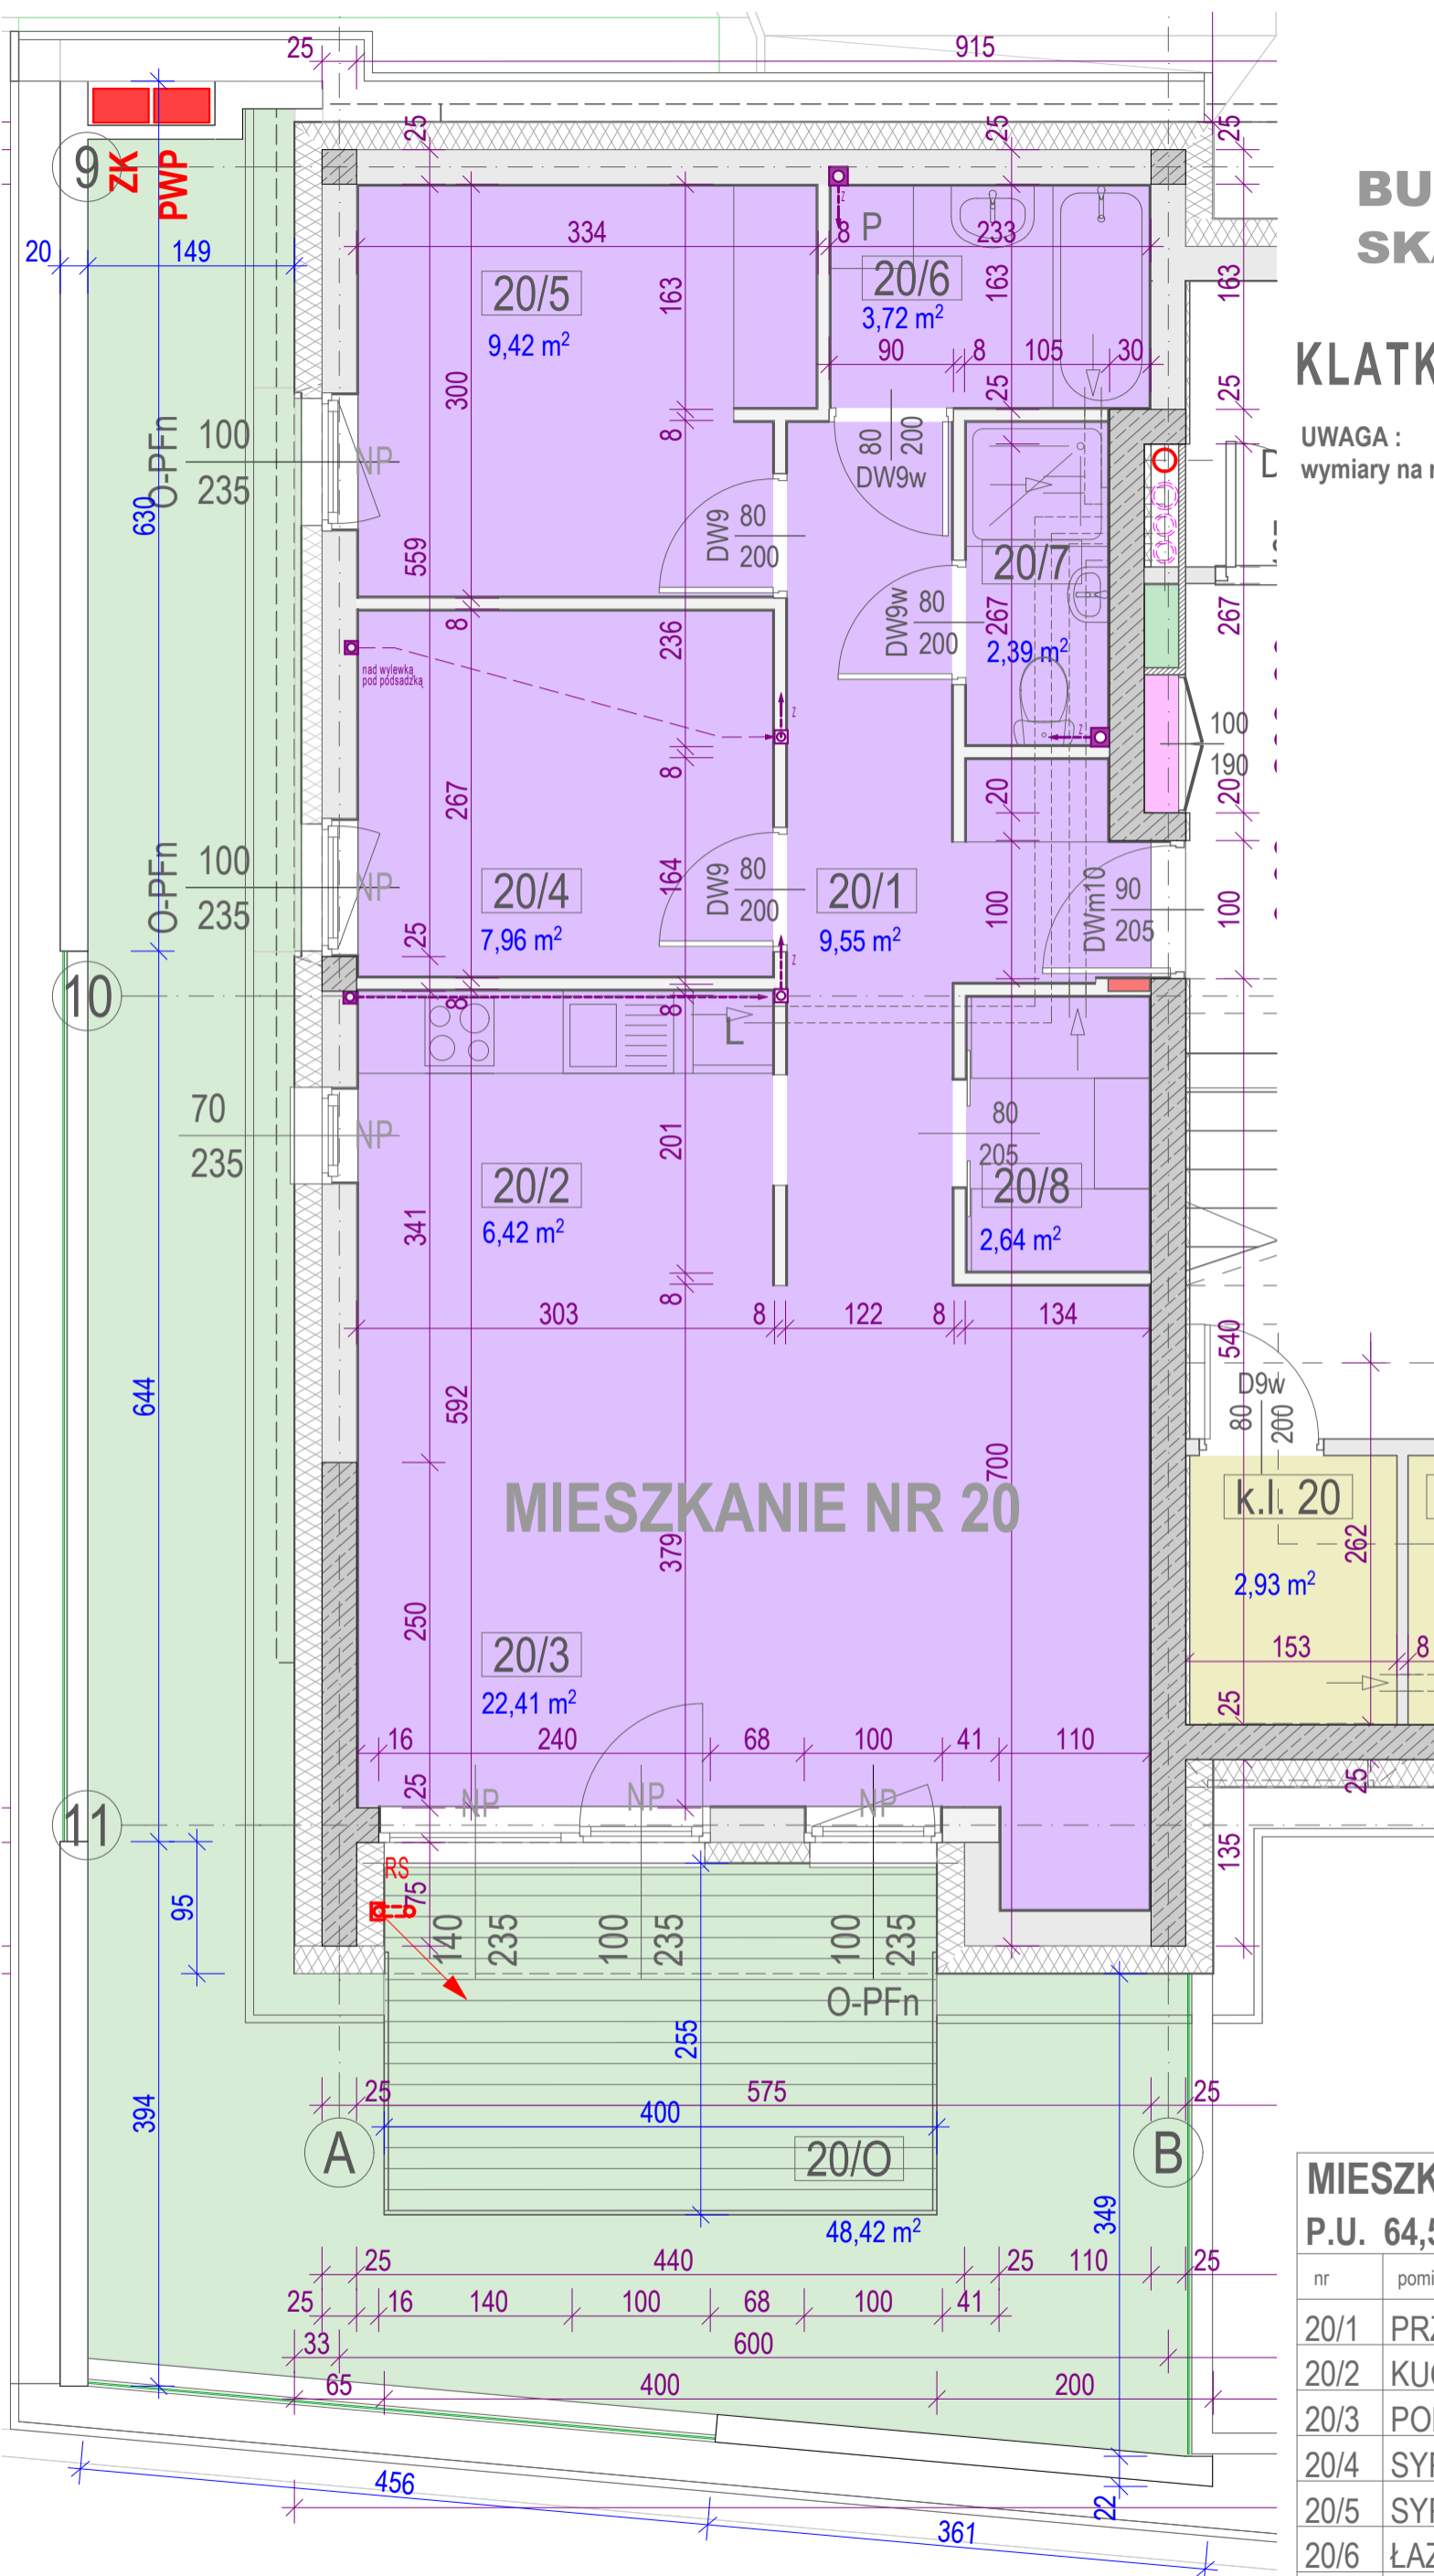

MIESZKANIE NR 20

MIESZKANIE NR 20		typ: 3Pd	
P.U. 64,51 m ²		P.M. 39,79 m ²	
nr	pomieszczenie	posadzka	powierzchnia
20/1	PRZEDPOKÓJ	PCV	9,55 m ²
20/2	KUCHNIA	PCV	6,42 m ²
20/3	POKÓJ DZIENNY	PCV	22,41 m ²
20/4	SYPIALNIA	PCV	7,96 m ²
20/5	SYPIALNIA	PCV	9,42 m ²
20/6	ŁAZIENKA	terakota	3,72 m ²
20/7	WC + TUSZ	terakota	2,39 m ²
20/8	GARDEROBA	PCV	2,64 m ²
20/O	OGRÓDEK		48,42 m ²