


BUDYNEK "E"
SKALA 1 : 50

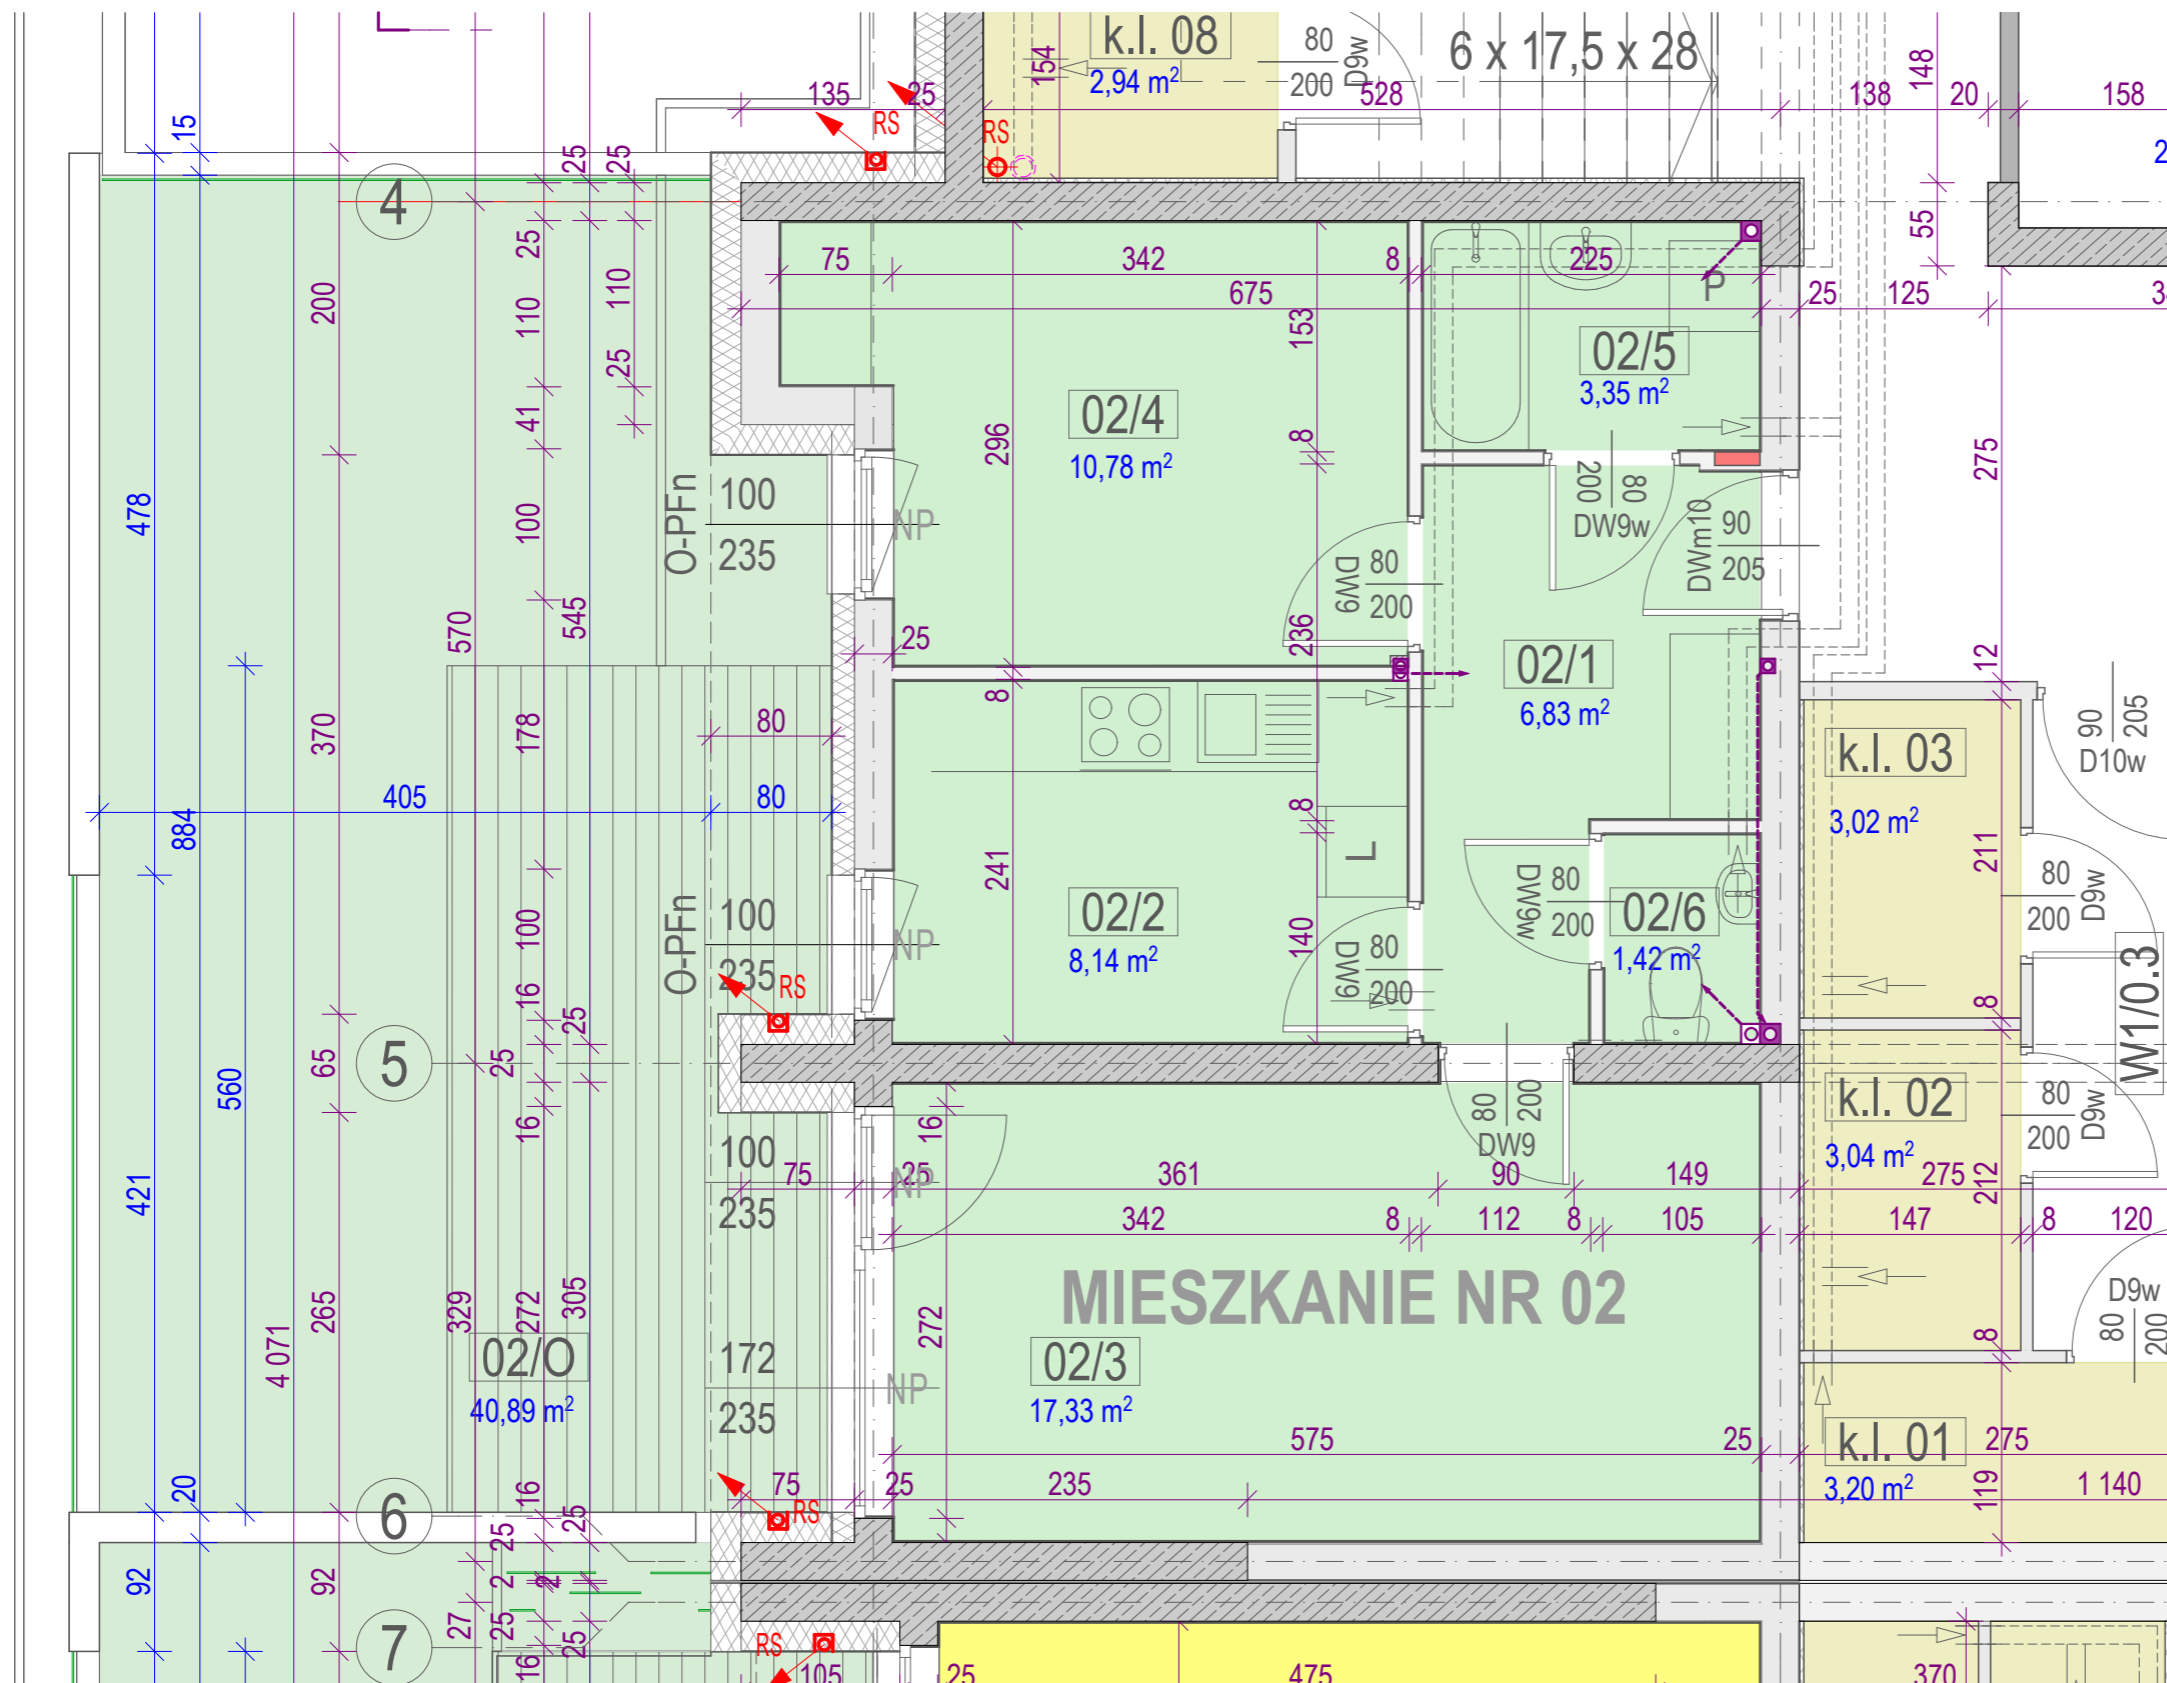

KLATKA SCHODOWA NR 1

UWAGA :
wymiary na rysunku dotyczą ścian w stanie surowym

| MIESZKANIE NR 02 | | typ: 2Pm | |
|---------------------------|---------------|---------------------------|----------------------|
| P.U. 47,85 m ² | | P.M. 28,11 m ² | |
| nr | pomieszczenie | posadzka | powierzchnia |
| 02/1 | PRZEDPOKÓJ | PCV | 6,83 m ² |
| 02/2 | KUCHNIA | PCV | 8,14 m ² |
| 02/3 | POKÓJ DZIENNY | PCV | 17,33 m ² |
| 02/4 | SYPIALNIA | PCV | 10,78 m ² |
| 02/5 | ŁAZIENKA | terakota | 3,35 m ² |
| 02/6 | WC | terakota | 1,42 m ² |
| 02/O | OGRÓDEK | | 40,89 m ² |