


## BUDYNEK "E" SKALA 1 : 50

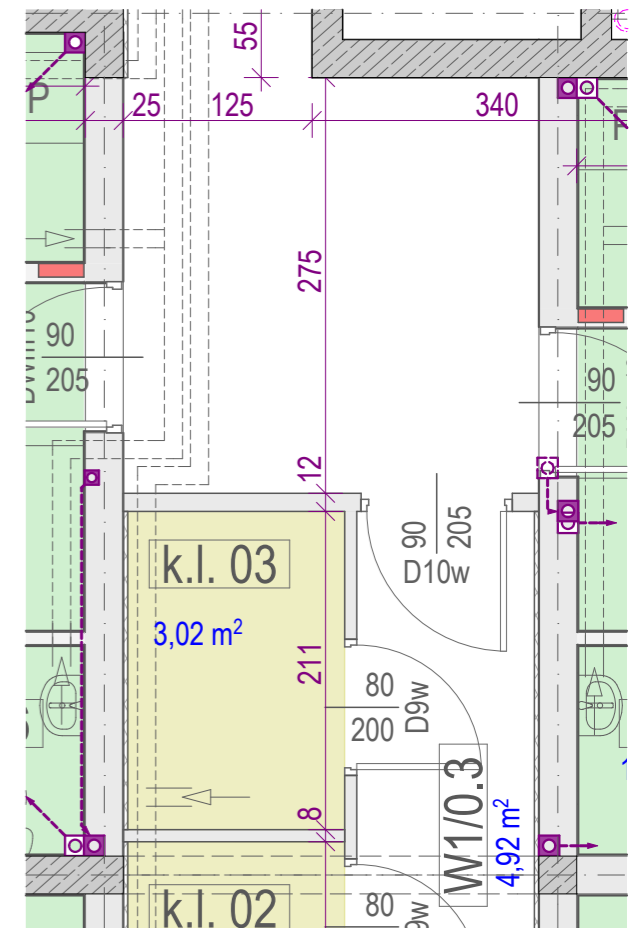

## KLATKA SCHODOWA NR 1

UWAGA :  
wymiary na rysunku dotyczą ścian w stanie surowym

MIESZKANIE NR 03		typ: 2Pm	
P.U. 47,88 m <sup>2</sup>		P.M. 28,13 m <sup>2</sup>	
nr	pomieszczenie	posadzka	powierzchnia
03/1	PRZEDPOKÓJ	PCV	6,85 m <sup>2</sup>
03/2	KUCHNIA	PCV	8,13 m <sup>2</sup>
03/3	POKÓJ DZIENNY	PCV	17,36 m <sup>2</sup>
03/4	SYPIALNIA	PCV	10,77 m <sup>2</sup>
03/5	ŁAZIENKA	terakota	3,36 m <sup>2</sup>
03/6	WC	terakota	1,41 m <sup>2</sup>
03/O	OGRÓDEK		43,89 m <sup>2</sup>