


BUDYNEK "E" SKALA 1 : 50

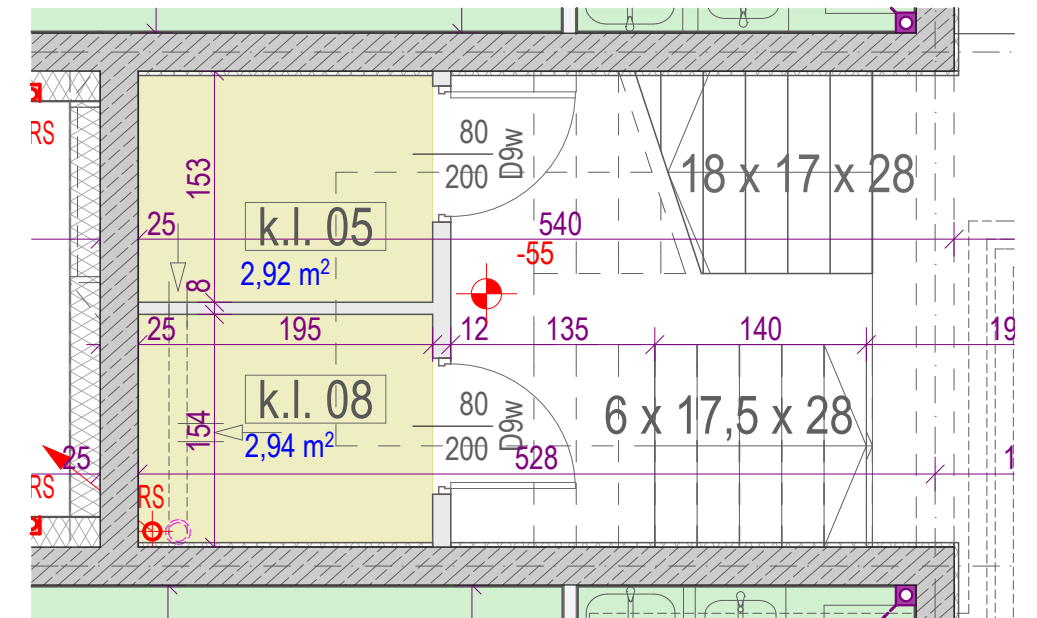

KLATKA SCHODOWA NR 1

UWAGA :
wymiary na rysunku dotyczą ścian w stanie surowym

MIESZKANIE NR 08		typ: 2Pd	
P.U. 53,78 m ²		P.M. 30,92 m ²	
nr	pomieszczenie	posadzka	powierzchnia
08/1	PRZEDPOKÓJ	PCV	6,50 m ²
08/2	KUCHNIA	PCV	8,91 m ²
08/3	POKÓJ DZIENNY	PCV	20,06 m ²
08/4	SYPIALNIA	PCV	10,86 m ²
08/5	ŁAZIENKA	terakota	3,25 m ²
08/6	WC	terakota	1,56 m ²
08/7	GARDEROBA	PCV	2,64 m ²
08/T	TARAS		21,89 m ²