


MIESZKANIE NR 11 typ: 2Pm
P.U. 47,48 m² P.M. 27,86 m²

nr	pomieszczenie	posadzka	powierzchnia
11/1	PRZEDPOKÓJ	PCV	5,53 m ²
11/2	KUCHNIA	PCV	8,65 m ²
11/3	POKÓJ DZIENNY	PCV	18,41 m ²
11/4	SYPIALNIA	PCV	9,45 m ²
11/5	ŁAZIENKA	terakota	4,16 m ²
11/6	WC	terakota	1,28 m ²
11/O	OGRÓDEK		47,32 m ²

KLATKA SCHODOWA NR 2

UWAGA :
 wymiary na rysunku dotyczą ścian w stanie surowym

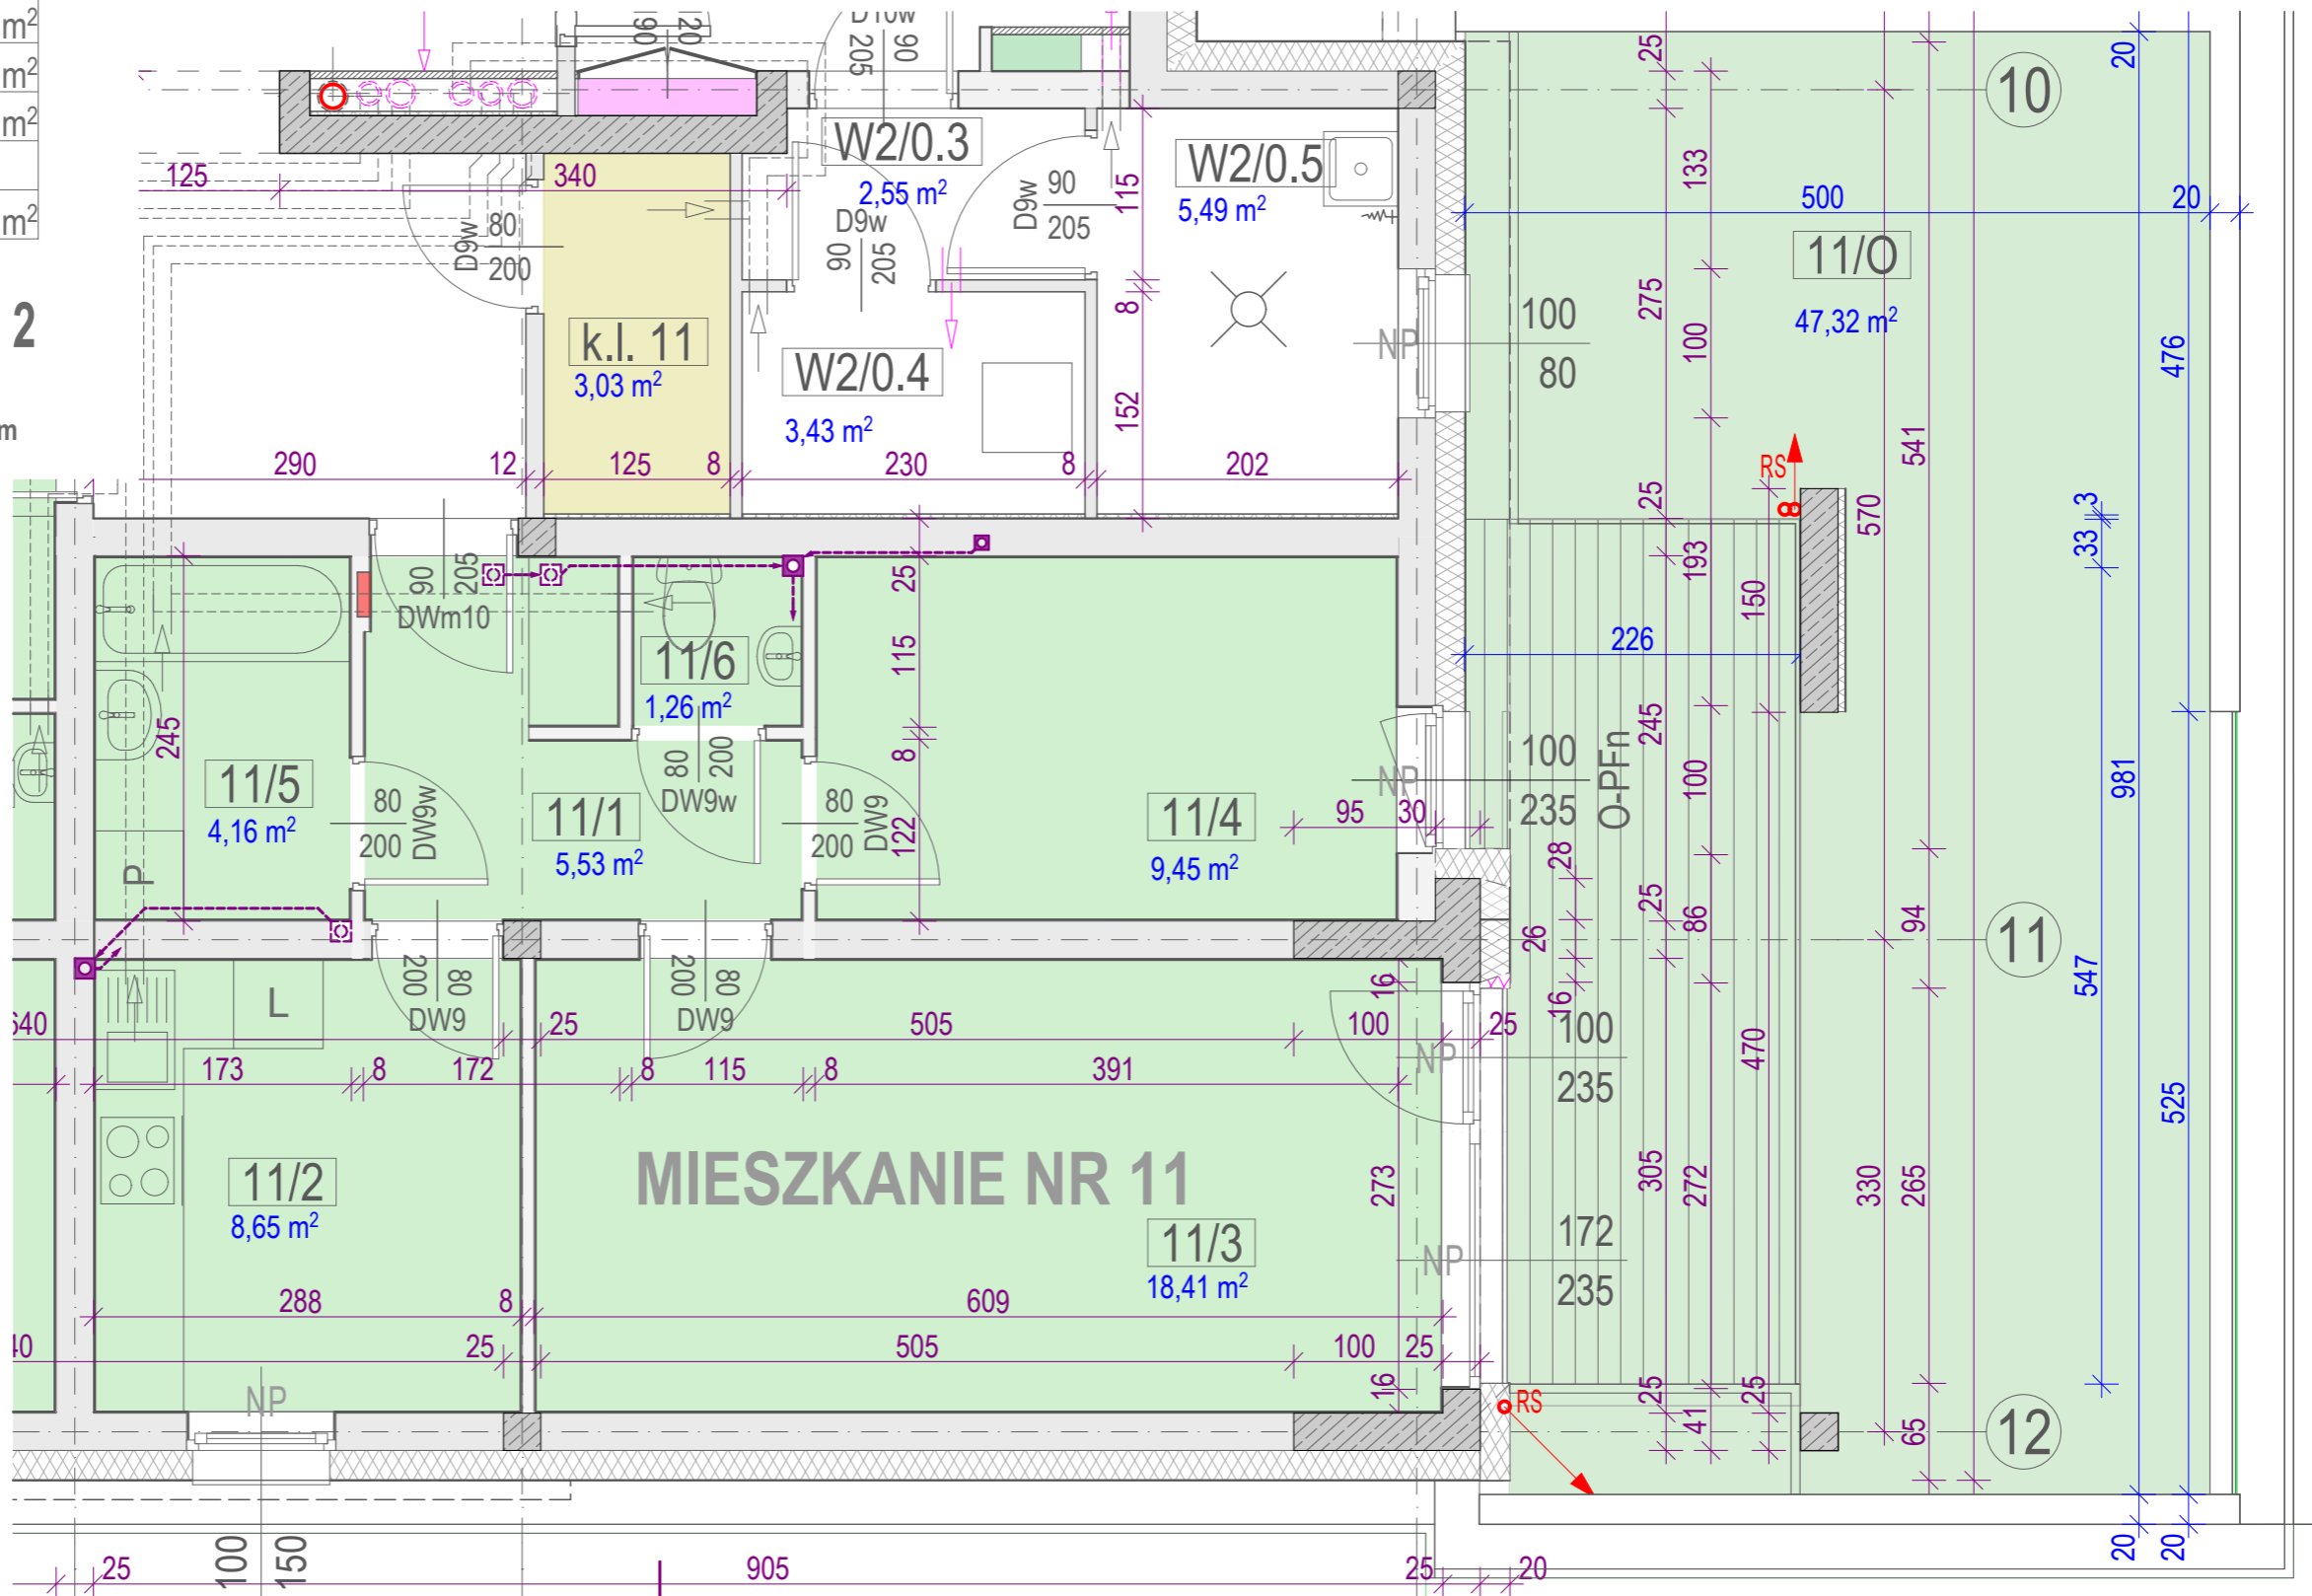

BUDYNEK "E"
SKALA 1 : 50