


# BUDYNEK "E" SKALA 1 : 50

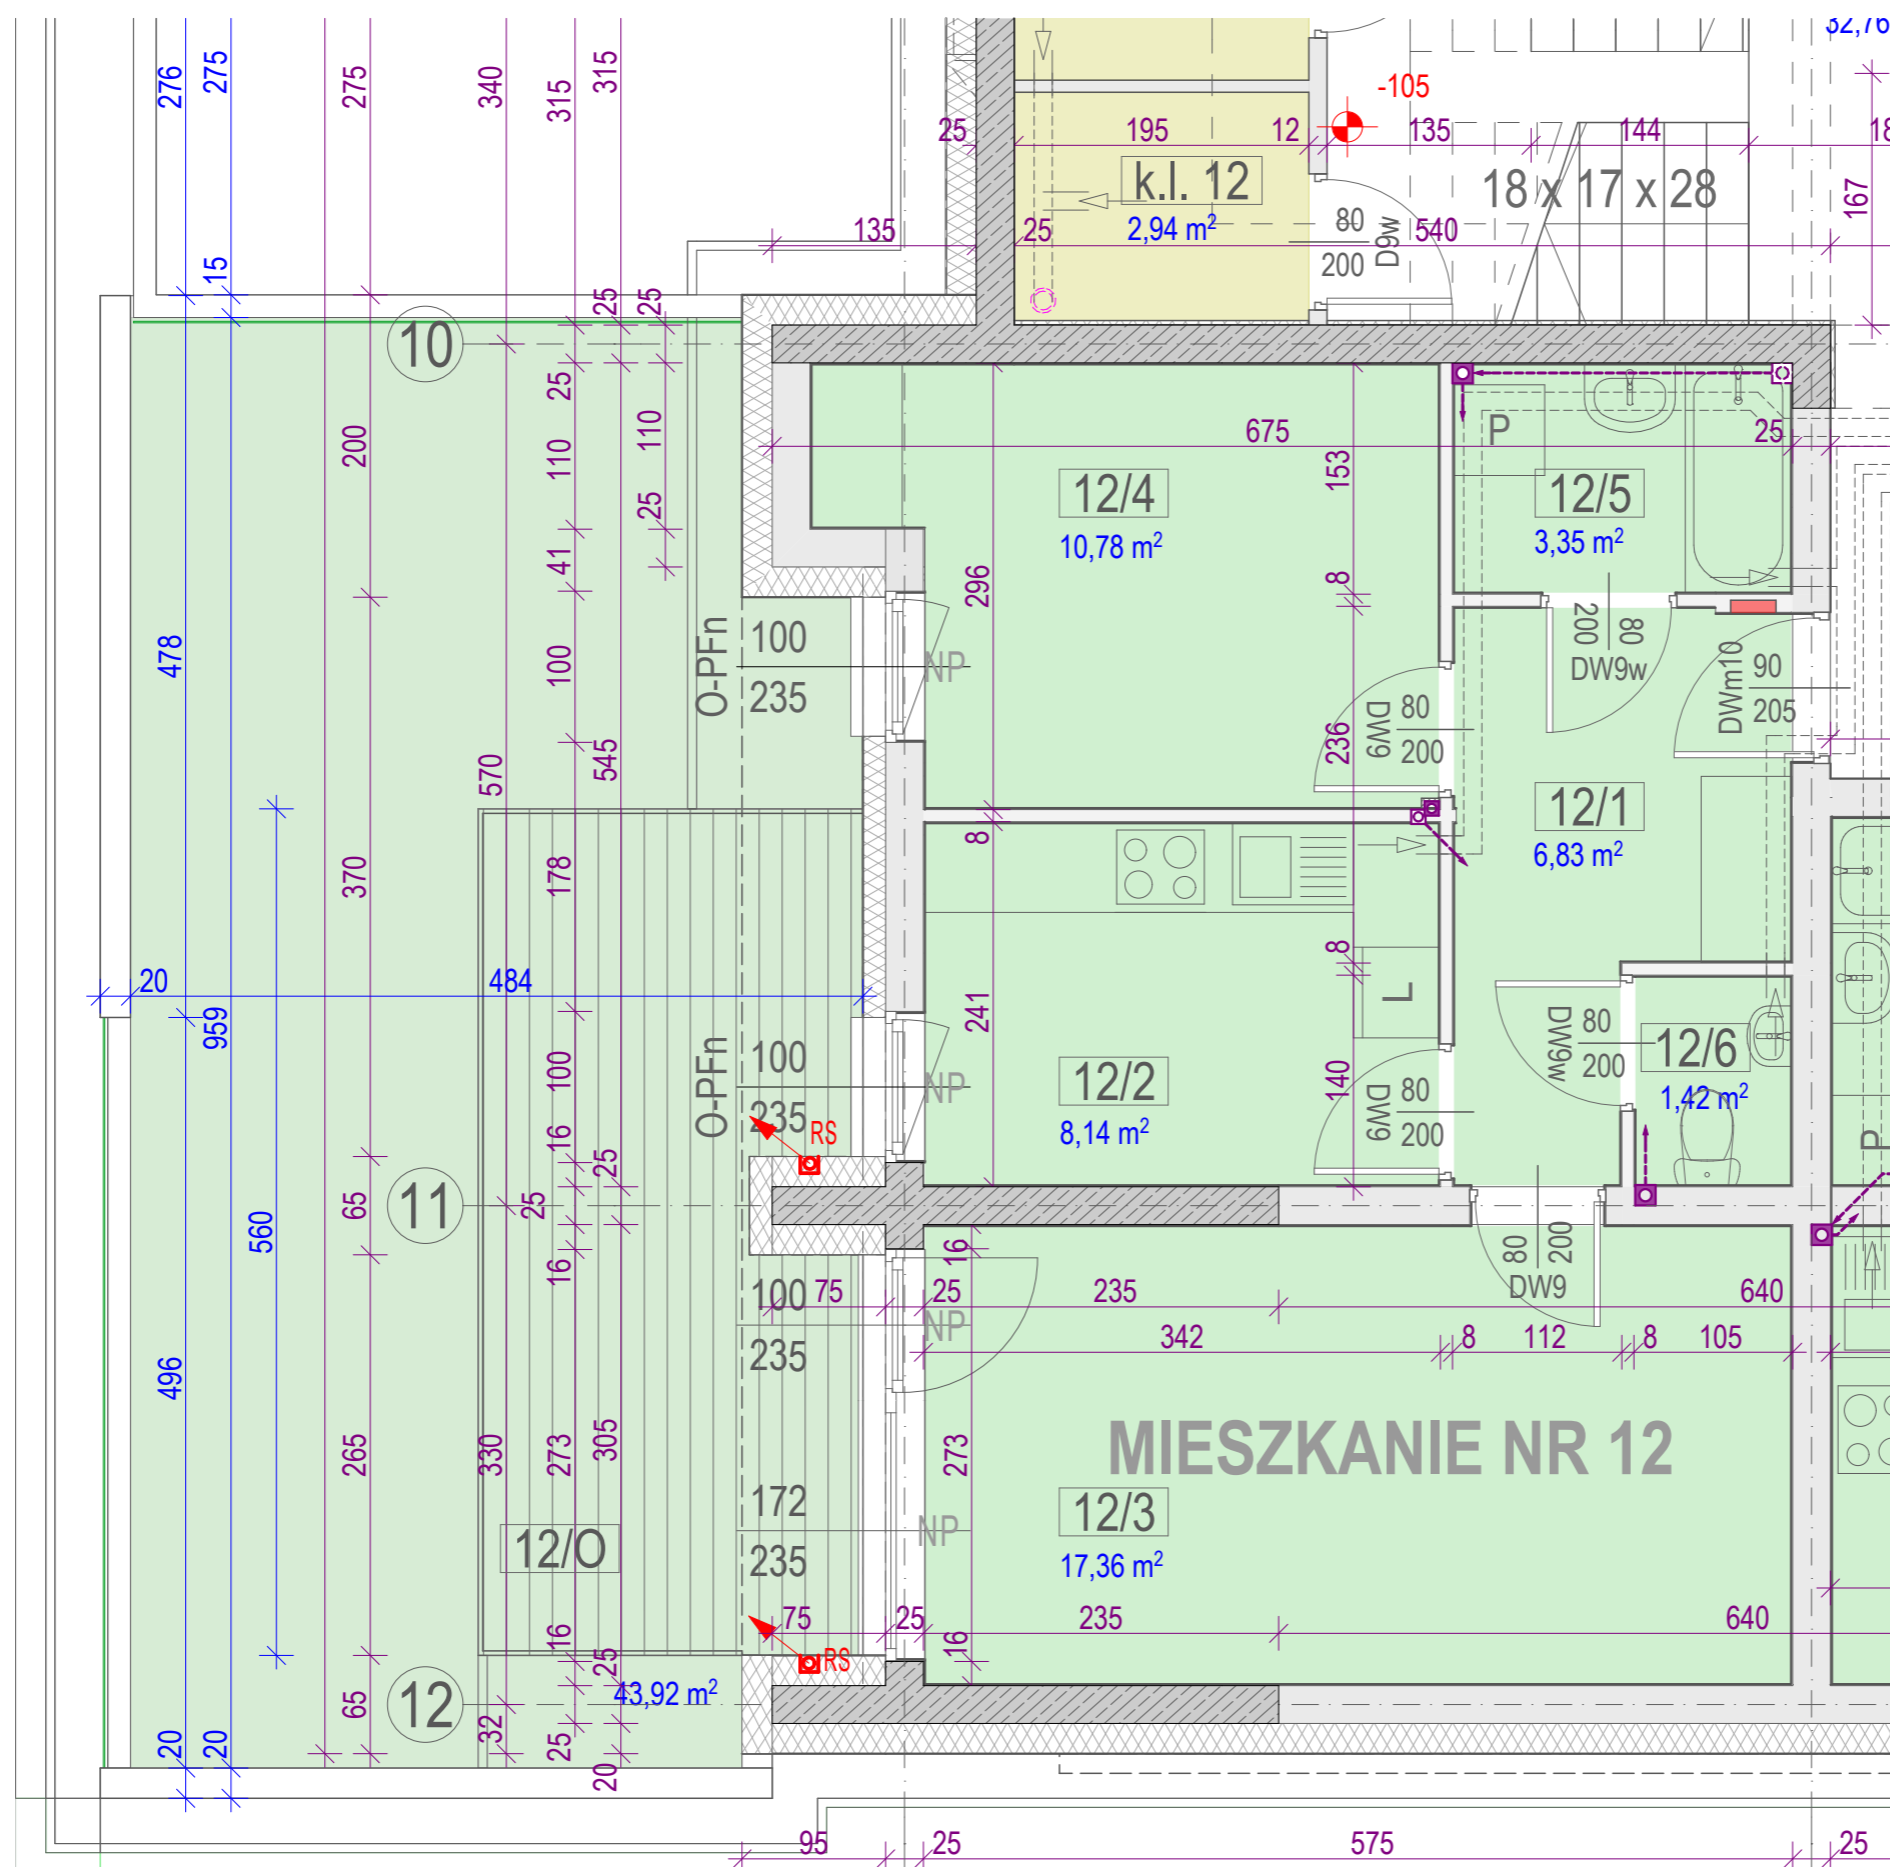

## KŁATKA SCHODOWA NR 2

UWAGA :  
wymiary na rysunku dotyczą ścian w stanie surowym

MIESZKANIE NR 12		typ: 2Pm	
P.U. 47,88 m <sup>2</sup>		P.M. 28,14 m <sup>2</sup>	
nr	pomieszczenie	posadzka	powierzchnia
12/1	PRZEDPOKÓJ	PCV	6,83 m <sup>2</sup>
12/2	KUCHNIA	PCV	8,14 m <sup>2</sup>
12/3	POKÓJ DZIENNY	PCV	17,36 m <sup>2</sup>
12/4	SYPIALNIA	PCV	10,78 m <sup>2</sup>
12/5	ŁAZIENKA	terakota	3,35 m <sup>2</sup>
12/6	WC	terakota	1,42 m <sup>2</sup>
12/O	OGRÓDEK		43,92 m <sup>2</sup>