


BUDYNEK "E"
SKALA 1 : 50

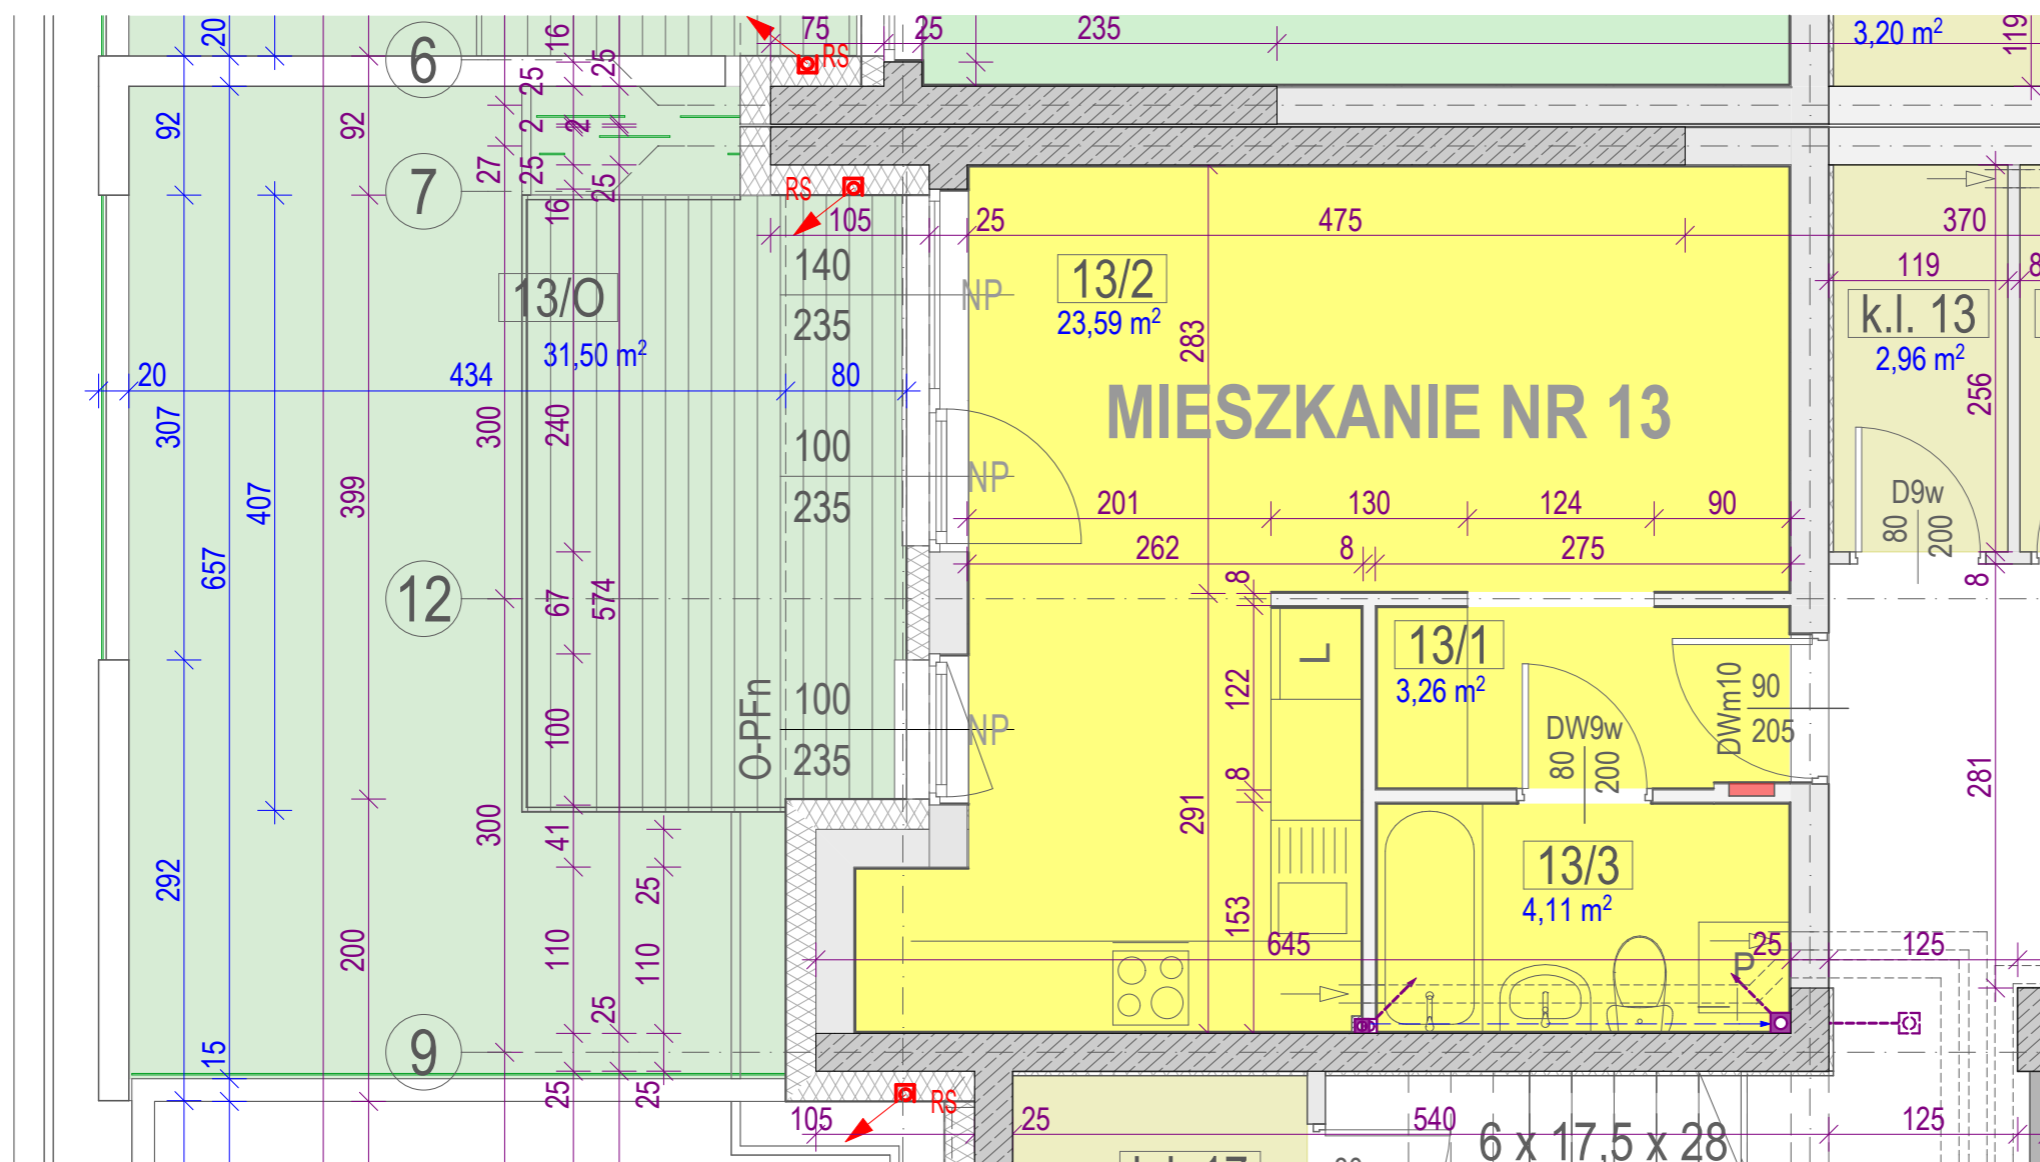

KŁATKA SCHODOWA NR 2

UWAGA :
wymiary na rysunku dotyczą ścian w stanie surowym

MIESZKANIE NR 13		typ: 1Pm	
P.U. 30,97 m ²		P.M. 15,42 m ²	
nr	pomieszczenie	posadzka	powierzchnia
13/1	PRZEDPOKÓJ	PCV	3,26 m ²
13/2	KUCHNIA POKÓJ DZIENNY	PCV	23,59 m ²
13/3	ŁAZIENKA	terakota	4,12 m ²
13/O	OGRÓDEK		31,50 m ²