


BUDYNEK "E"
SKALA 1 : 50

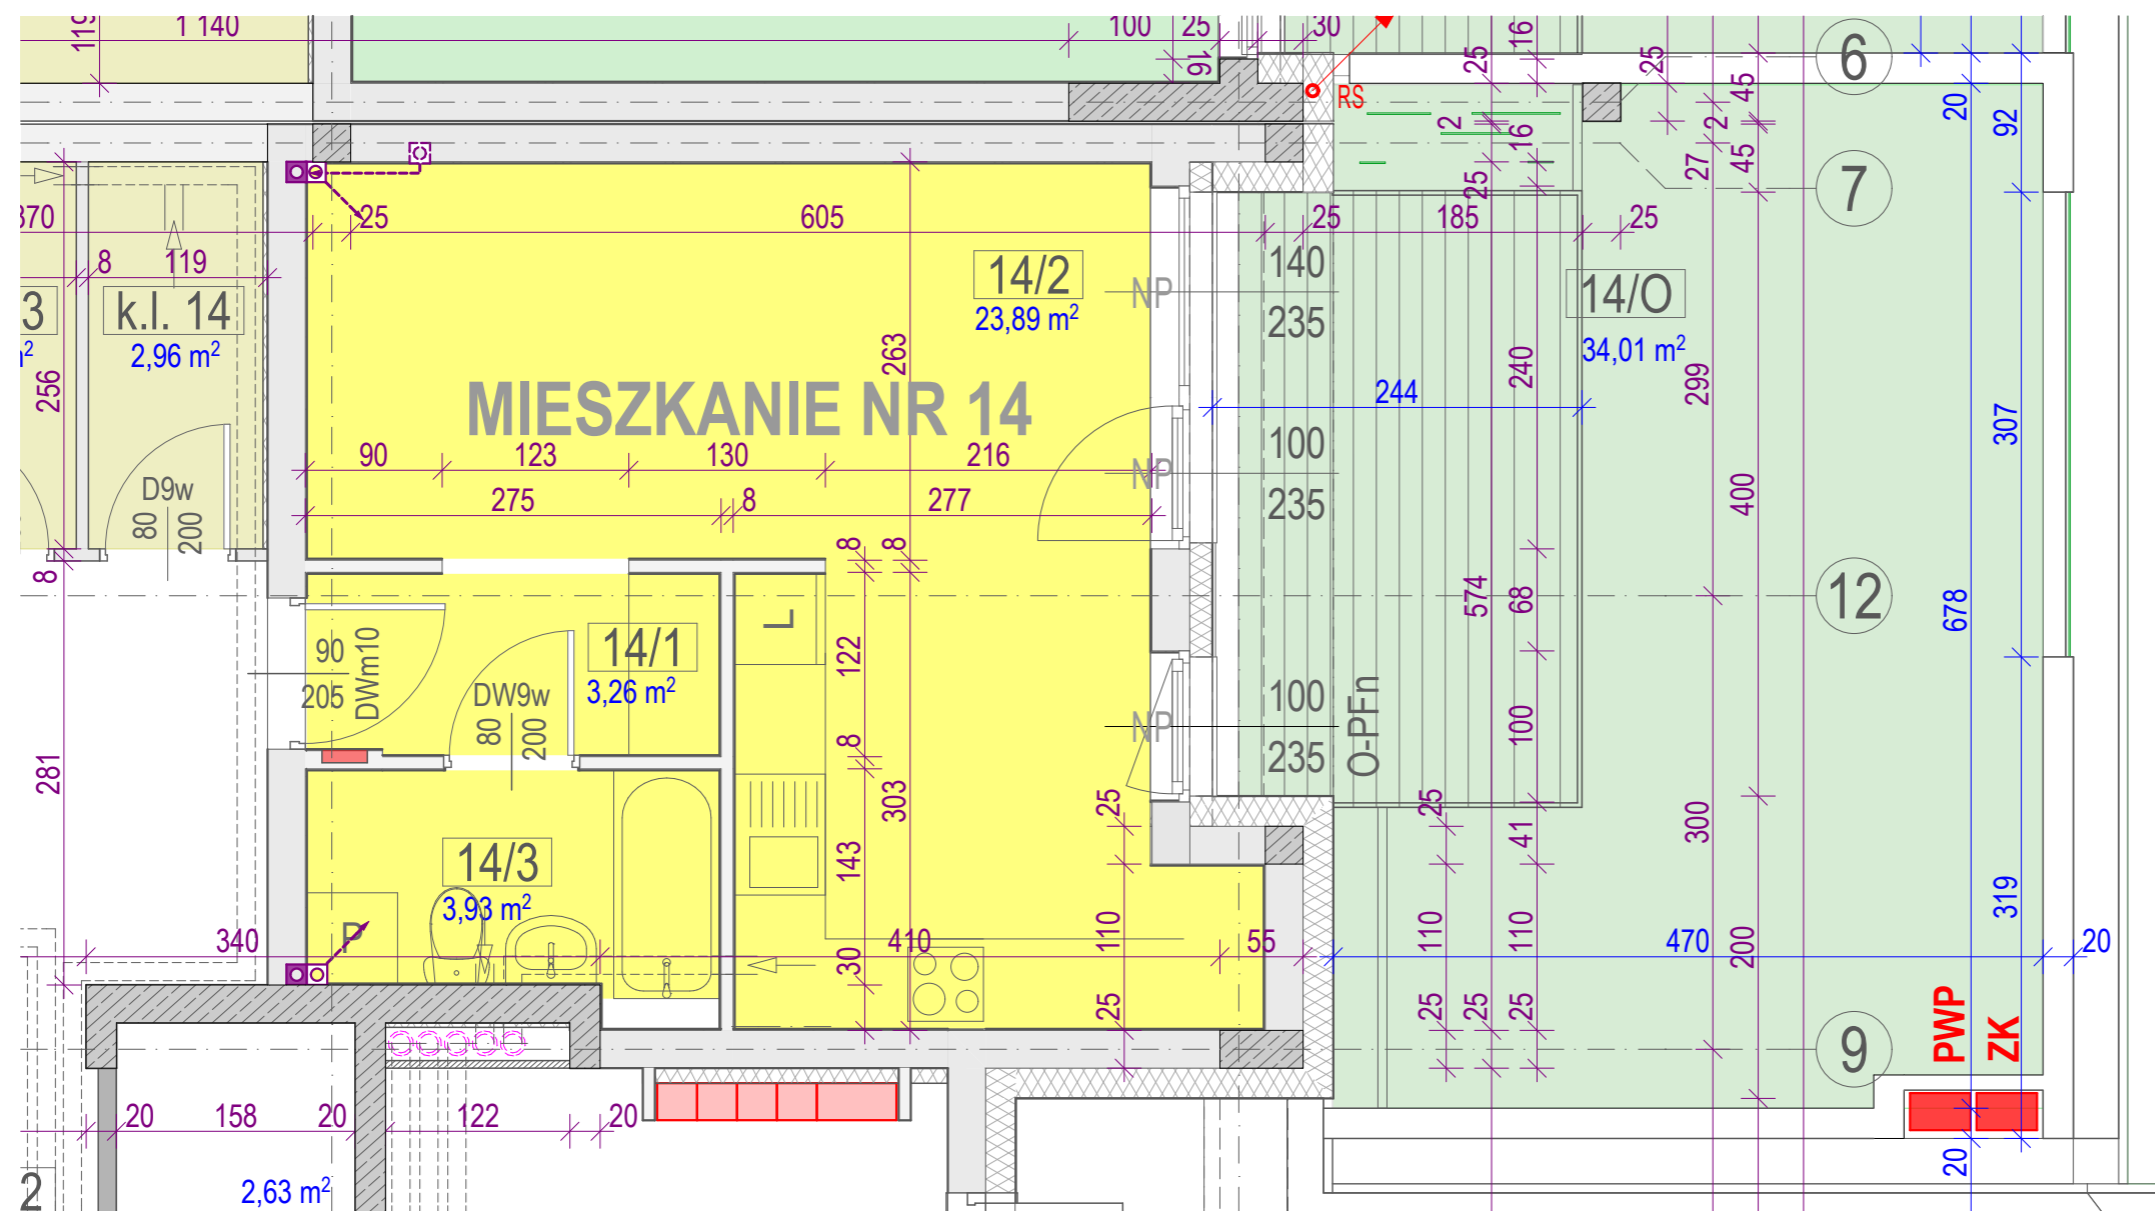

KŁATKA SCHODOWA NR 2

UWAGA :
wymiary na rysunku dotyczą ścian w stanie surowym

MIESZKANIE NR 14		typ: 1Pm	
P.U. 31,08 m ²		P.M. 15,24 m ²	
nr	pomieszczenie	posadzka	powierzchnia
14/1	PRZEDPOKÓJ	PCV	3,26 m ²
14/2	KUCHNIA POKÓJ DZIENNY	PCV	23,89 m ²
14/3	ŁAZIENKA	terakota	3,93 m ²
14/O	OGRÓDEK		34,62 m ²