


# BUDYNEK "E" SKALA 1 : 50

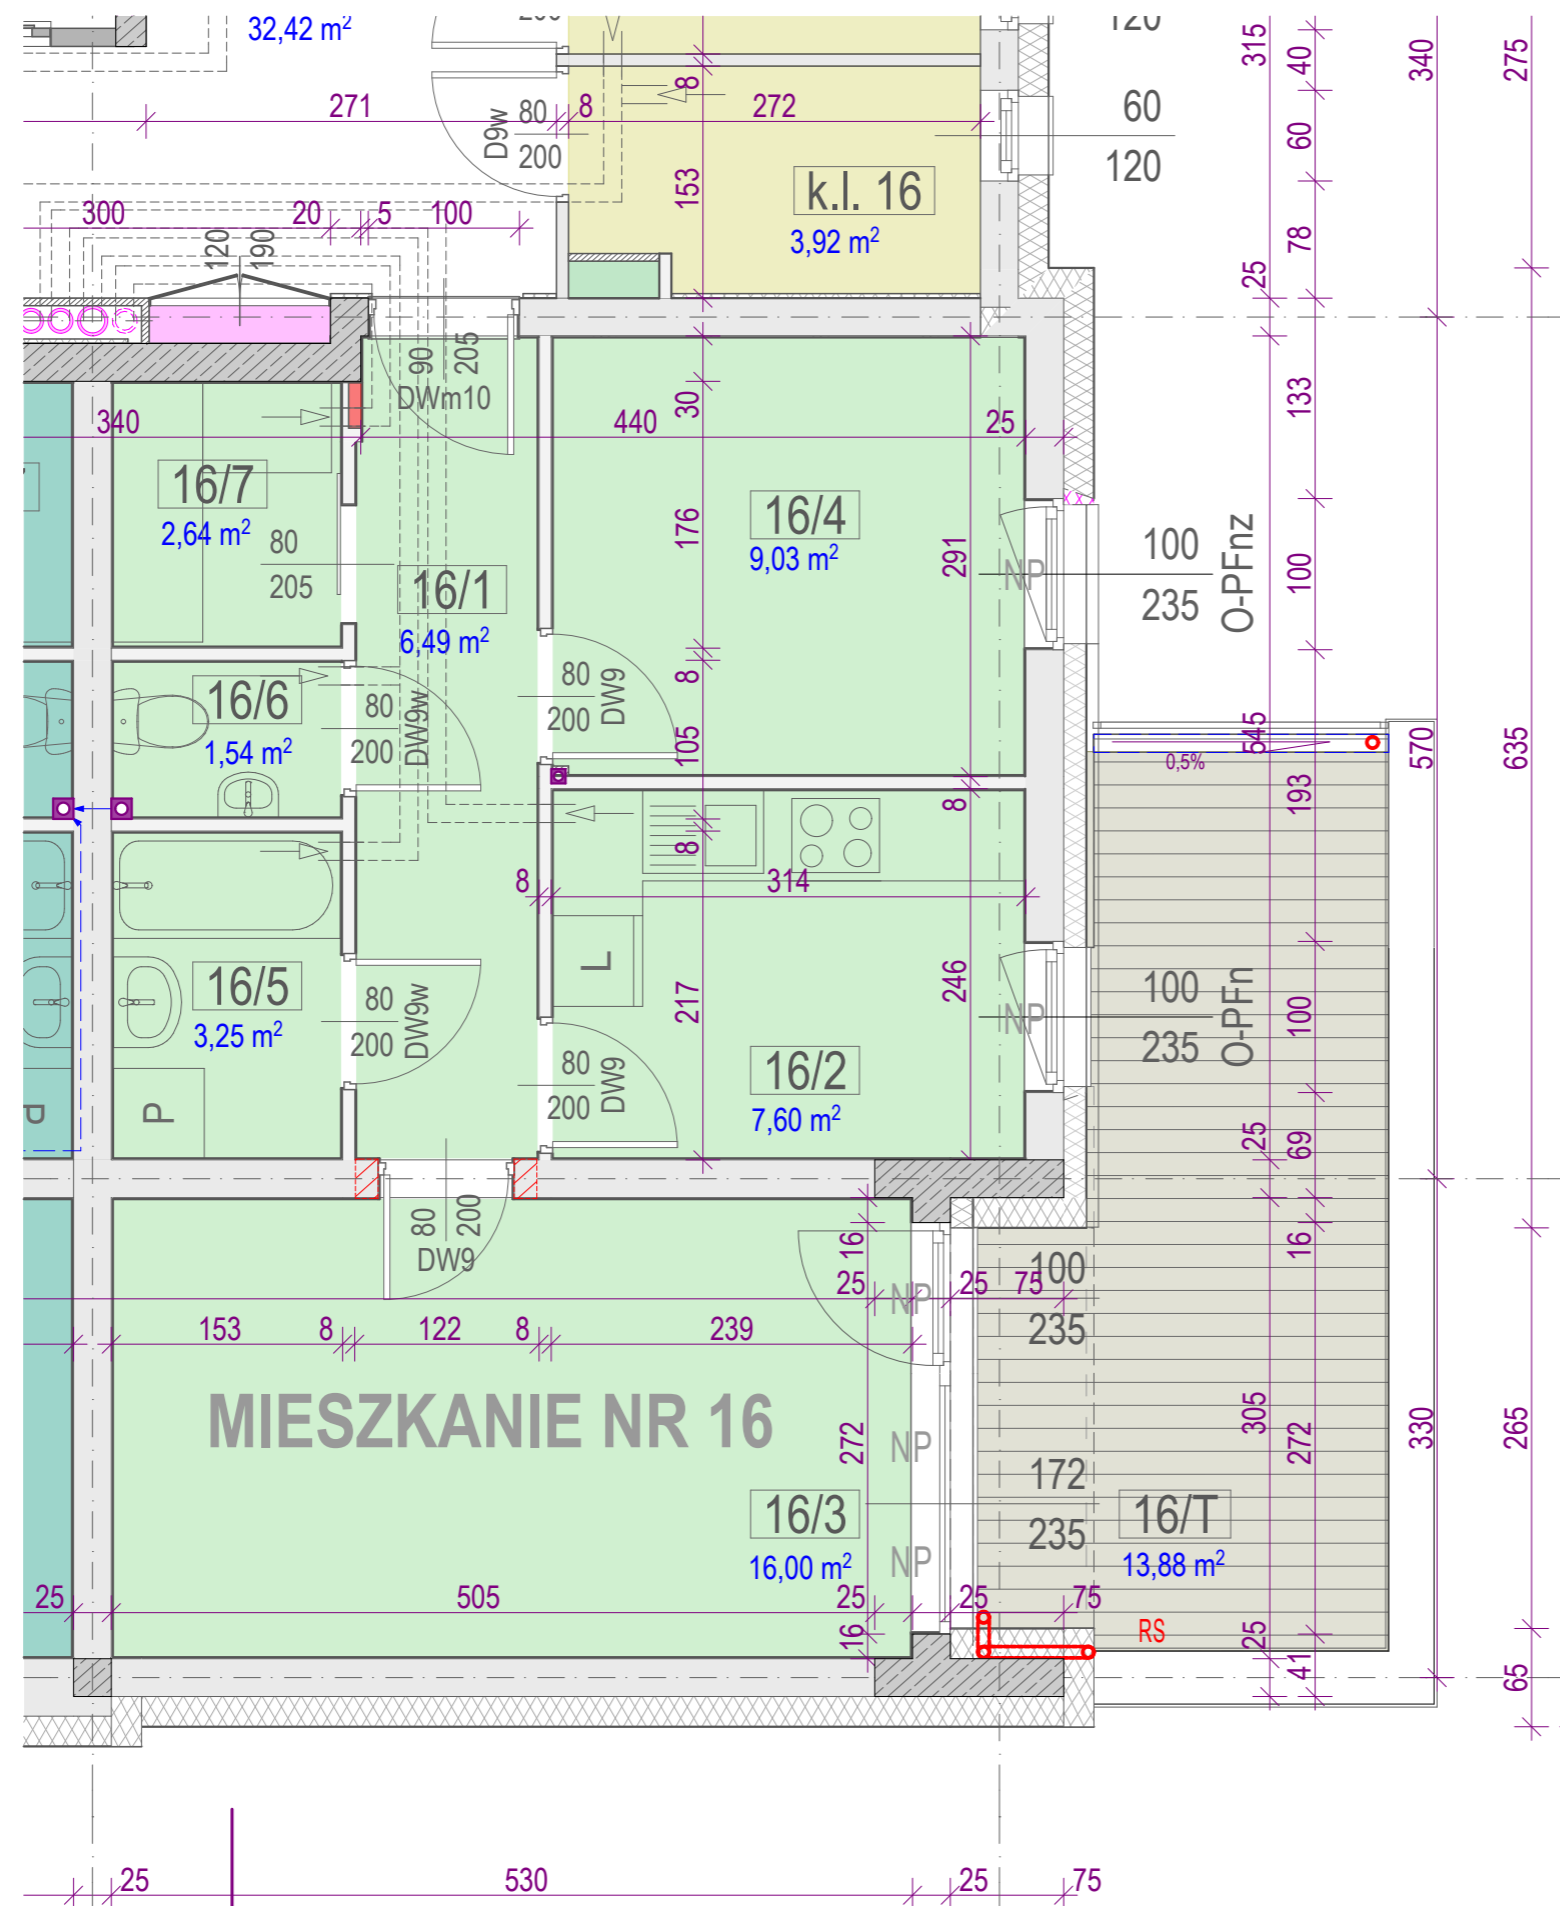

## KLATKA SCHODOWA NR 2

UWAGA :  
wymiary na rysunku dotyczą ścian w stanie surowym

MIESZKANIE NR 16		typ: 2Pm	
P.U. 46,55 m <sup>2</sup>		P.M. 25,03 m <sup>2</sup>	
nr	pomieszczenie	posadzka	powierzchnia
16/1	PRZEDPOKÓJ	PCV	6,49 m <sup>2</sup>
16/2	KUCHNIA	PCV	7,60 m <sup>2</sup>
16/3	POKÓJ DZIENNY	PCV	16,00 m <sup>2</sup>
16/4	SYPIALNIA	PCV	9,03 m <sup>2</sup>
16/5	ŁAZIENKA	terakota	3,25 m <sup>2</sup>
16/6	WC	terakota	1,54 m <sup>2</sup>
16/7	GARDEROBA	PCV	2,64 m <sup>2</sup>
16/T	TARAS		13,88 m <sup>2</sup>