


## BUDYNEK "E" SKALA 1 : 50

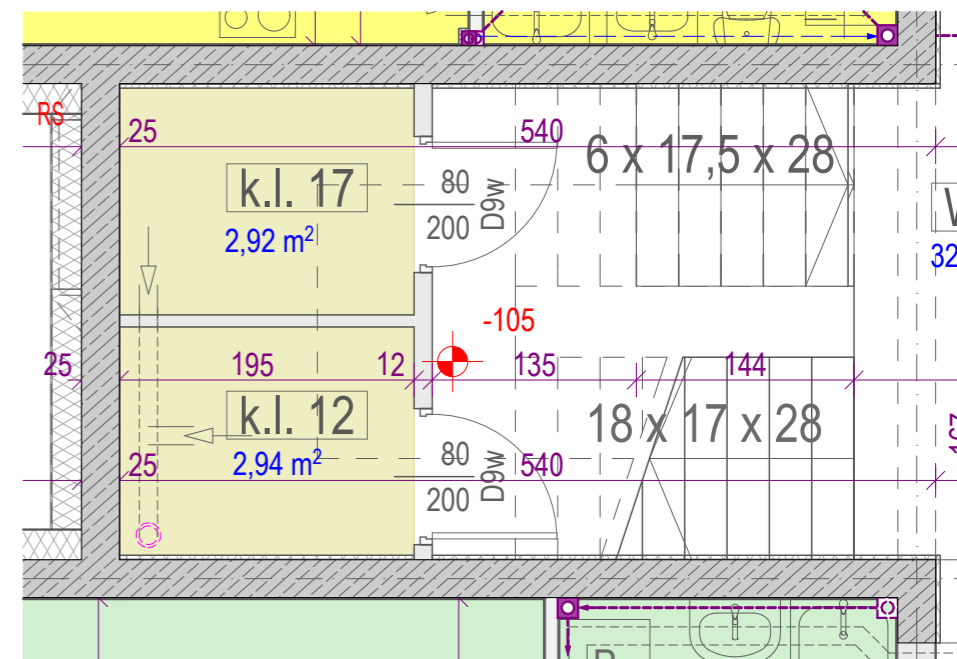

## KLATKA SCHODOWA NR 2

UWAGA :  
wymiary na rysunku dotyczą ścian w stanie surowym

MIESZKANIE NR 17		typ: 2Pd	
P.U. 53,84 m <sup>2</sup>		P.M. 31,00 m <sup>2</sup>	
nr	pomieszczenie	posadzka	powierzchnia
17/1	PRZEDPOKÓJ	PCV	6,50 m <sup>2</sup>
17/2	KUCHNIA	PCV	8,91 m <sup>2</sup>
17/3	POKÓJ DZIENNY	PCV	20,09 m <sup>2</sup>
17/4	SYPIALNIA	PCV	10,91 m <sup>2</sup>
17/5	ŁAZIENKA	terakota	3,25 m <sup>2</sup>
17/6	WC	terakota	1,54 m <sup>2</sup>
17/7	GARDEROBA	PCV	2,64 m <sup>2</sup>
17/T	TARAS		21,90 m <sup>2</sup>

