


SEGMENT "B"
SKALA 1 : 50

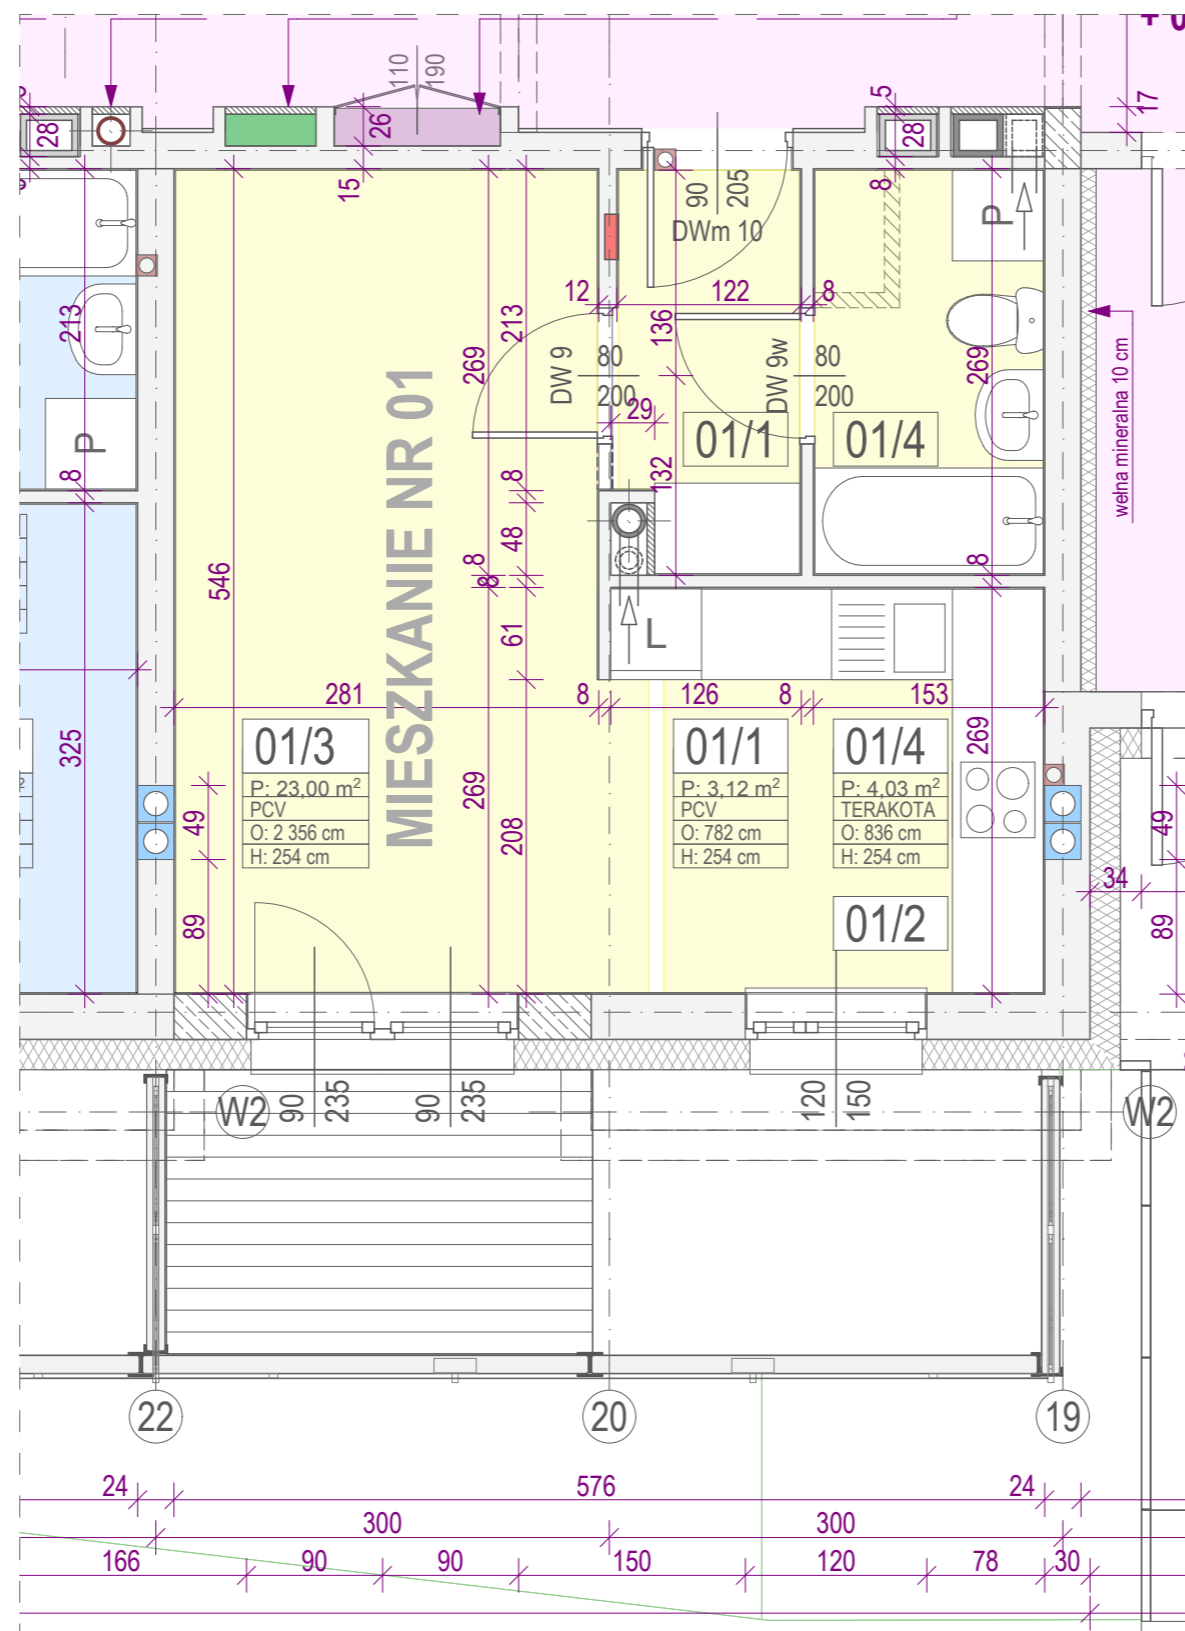

KŁATKA SCHODOWA NR 1

MIESZKANIE NR 01		typ: 1Pm	
P.U. 29,88 m ²		P.M. 16,08 m ²	
nr	pomieszczenie	posadzka	powierzchnia
01/1	PRZEDPOKÓJ	PCV	3,07 m ²
01/2	KUCHNIA	PCV	6,70 m ²
01/3	POKÓJ DZIENNY	PCV	16,08 m ²
01/4	ŁAZIENKA	terakota	4,03 m ²

UWAGA :
1. wymiary na rysunku dotyczą ścian w stanie surowym
2. w przypadku połączenia kuchni z pokojem należy zamontować kuchenkę elektryczną