


SEGMENT "B" SKALA 1 : 50

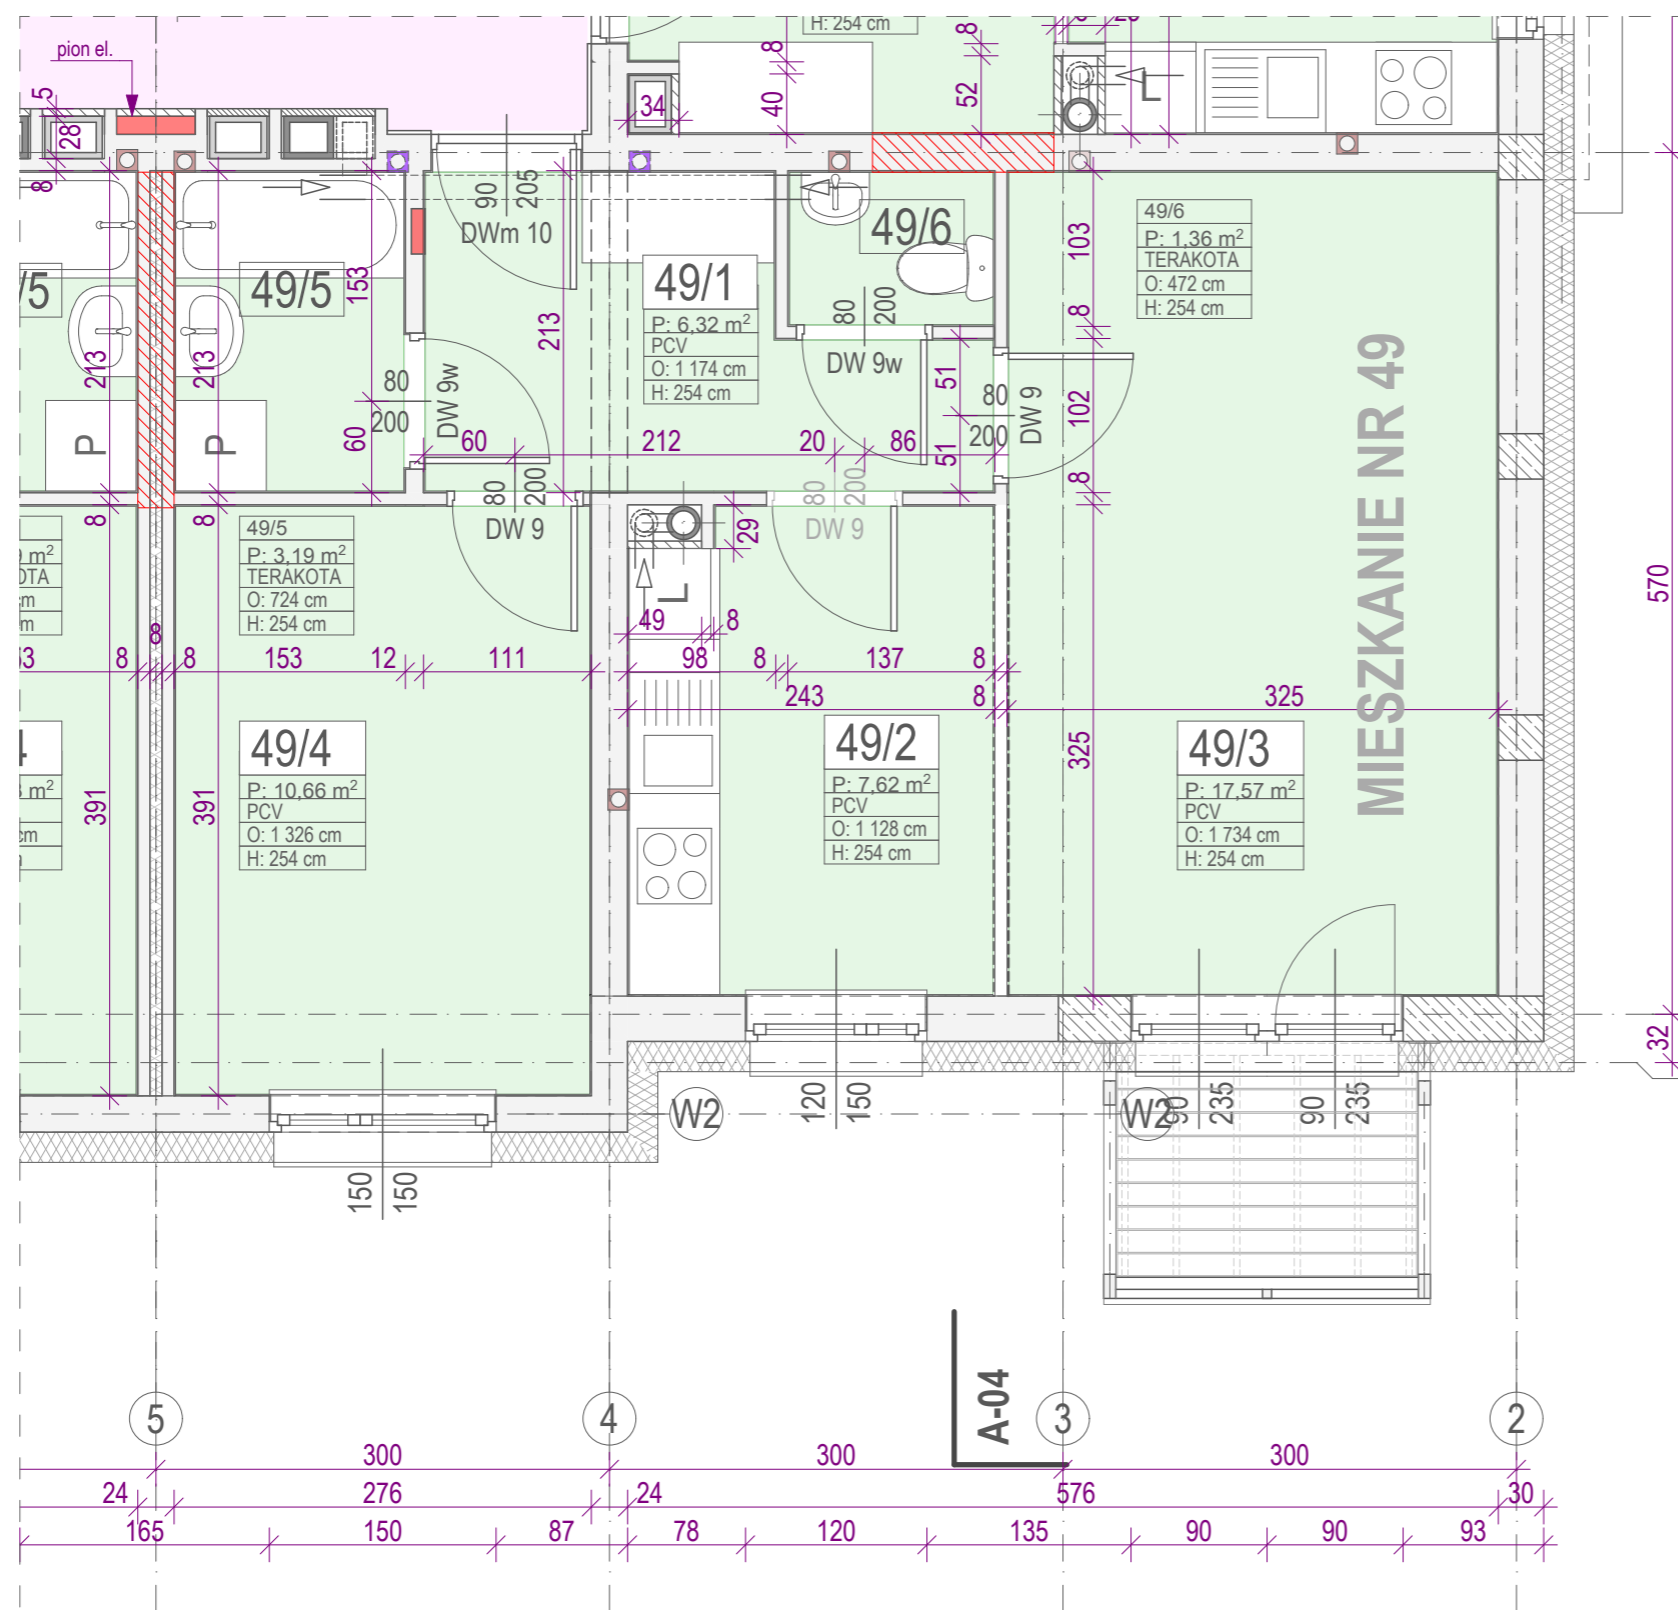

KŁATKA SCHODOWA NR 3

MIESZKANIE NR 49		typ: 2Pm	
P.U. 46,72 m ²		P.M. 28,23 m ²	
nr	pomieszczenie	posadzka	powierzchnia
49/1	PRZEDPOKÓJ	PCV	6,32 m ²
49/2	KUCHNIA	PCV	7,62 m ²
49/3	POKÓJ DZIENNY	PCV	17,57 m ²
49/4	SYPIALNIA	PCV	10,66 m ²
49/5	ŁAZIENKA	terakota	3,19 m ²
49/6	W.C.	terakota	1,36 m ²

- UWAGA :**
- wymiary na rysunku dotyczą ścian w stanie surowym
 - w przypadku połączenia kuchni z pokojem należy zamontować kuchenkę elektryczną