


## SEGMENT "B" SKALA 1 : 50

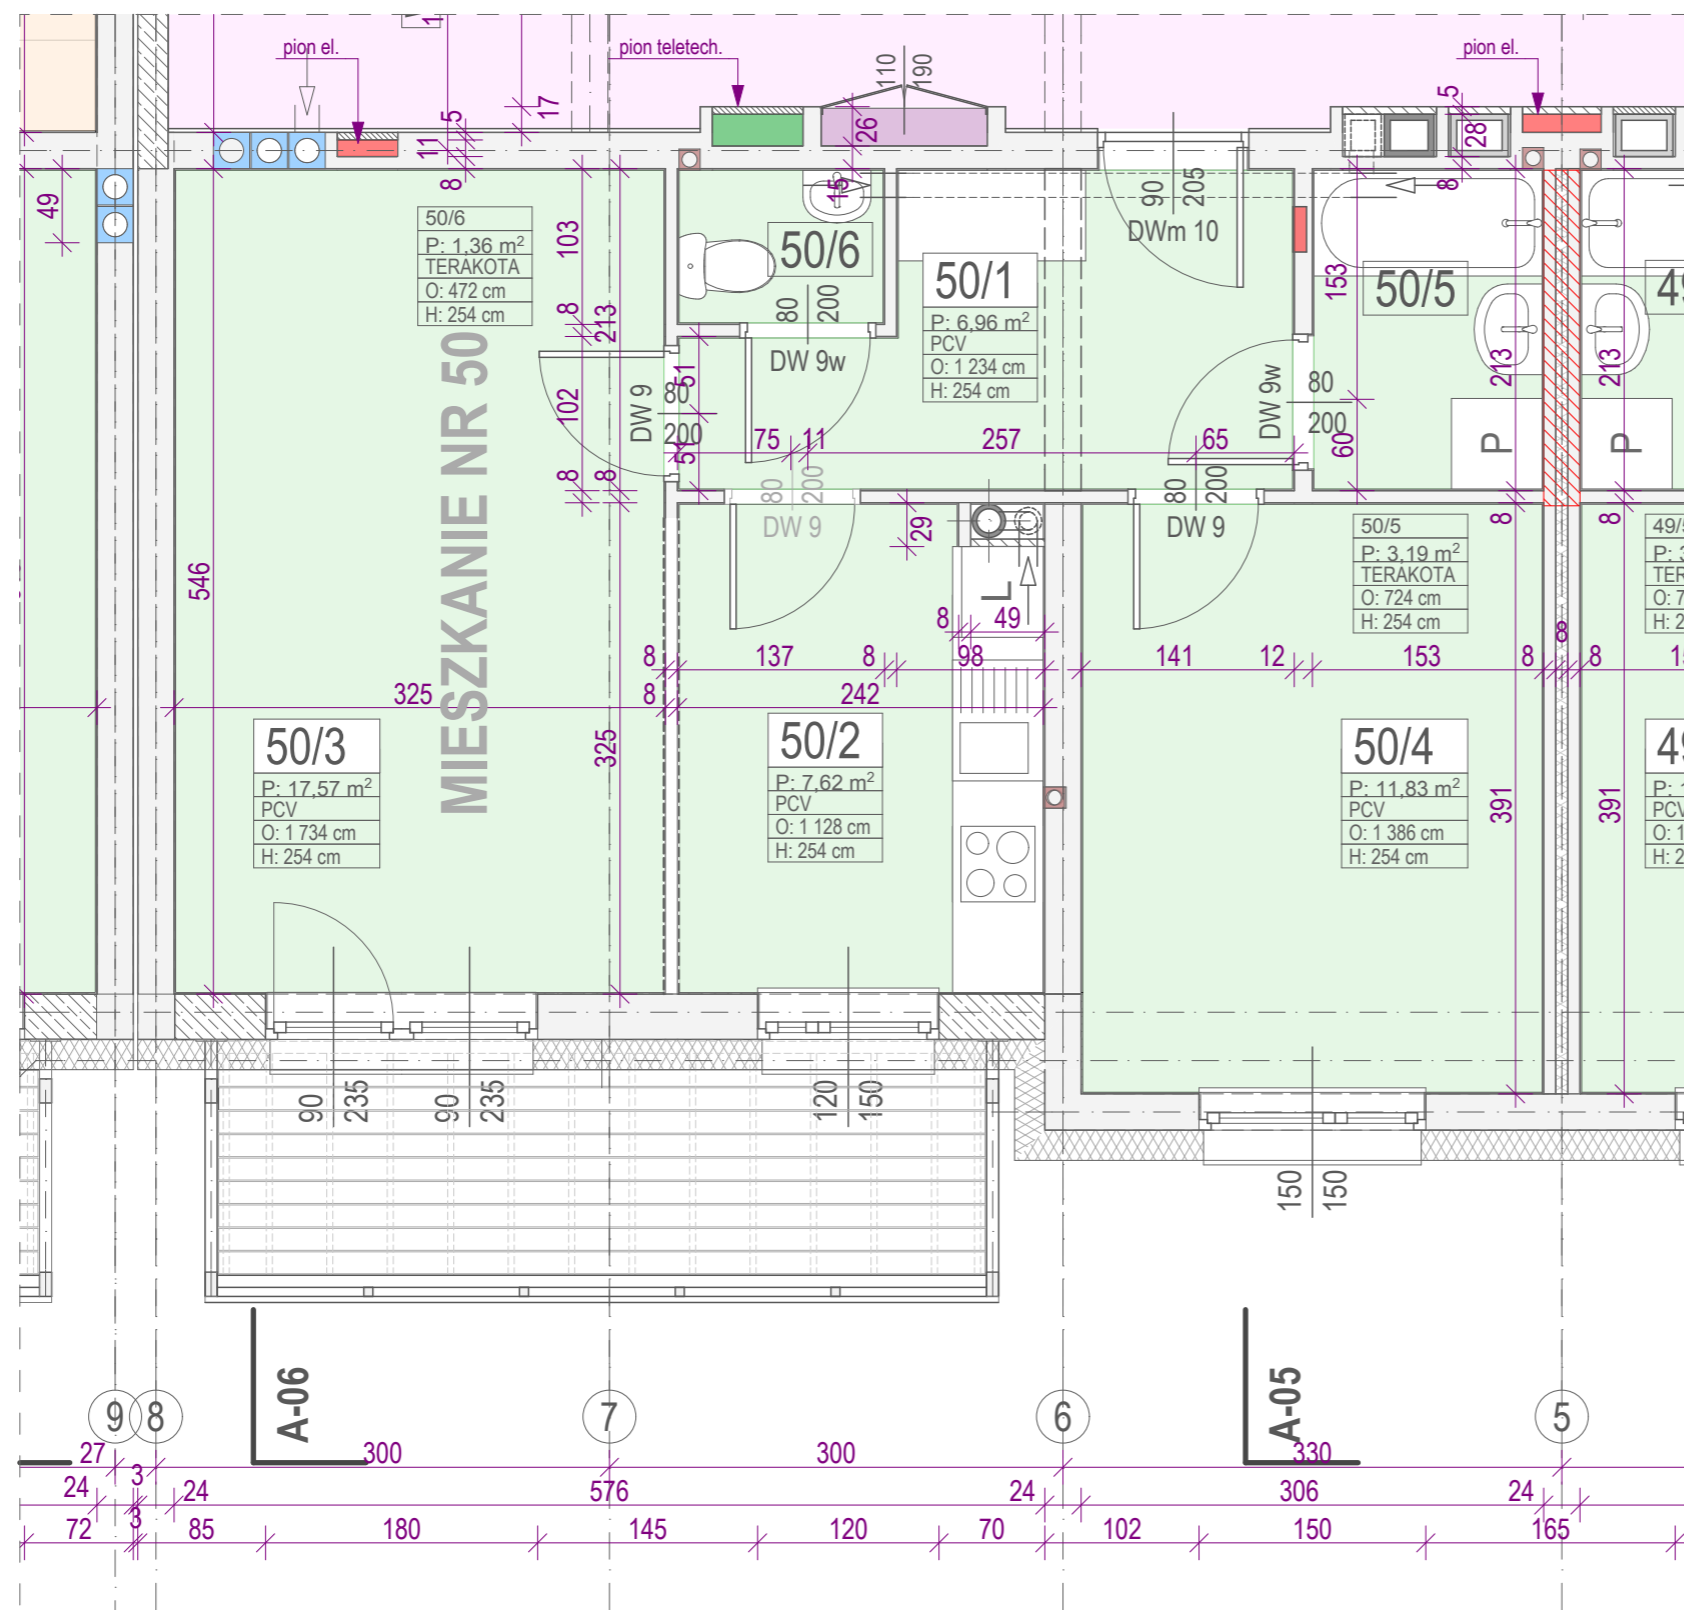

## KŁATKA SCHODOWA NR 3

MIESZKANIE NR 50		typ: 2Pm	
P.U. 48,53 m <sup>2</sup>		P.M. 29,40 m <sup>2</sup>	
nr	pomieszczenie	posadzka	powierzchnia
50/1	PRZEDPOKÓJ	PCV	6,96 m <sup>2</sup>
50/2	KUCHNIA	PCV	7,62 m <sup>2</sup>
50/3	POKÓJ DZIENNY	PCV	17,57 m <sup>2</sup>
50/4	SYPIALNIA	PCV	11,83 m <sup>2</sup>
50/5	ŁAZIENKA	terakota	3,19 m <sup>2</sup>
50/6	W.C.	terakota	1,36 m <sup>2</sup>

- UWAGA :**
- wymiary na rysunku dotyczą ścian w stanie surowym
  - w przypadku połączenia kuchni z pokojem należy zamontować kuchenkę elektryczną