


**SEGMENT "C"**  
**SKALA 1 : 50**

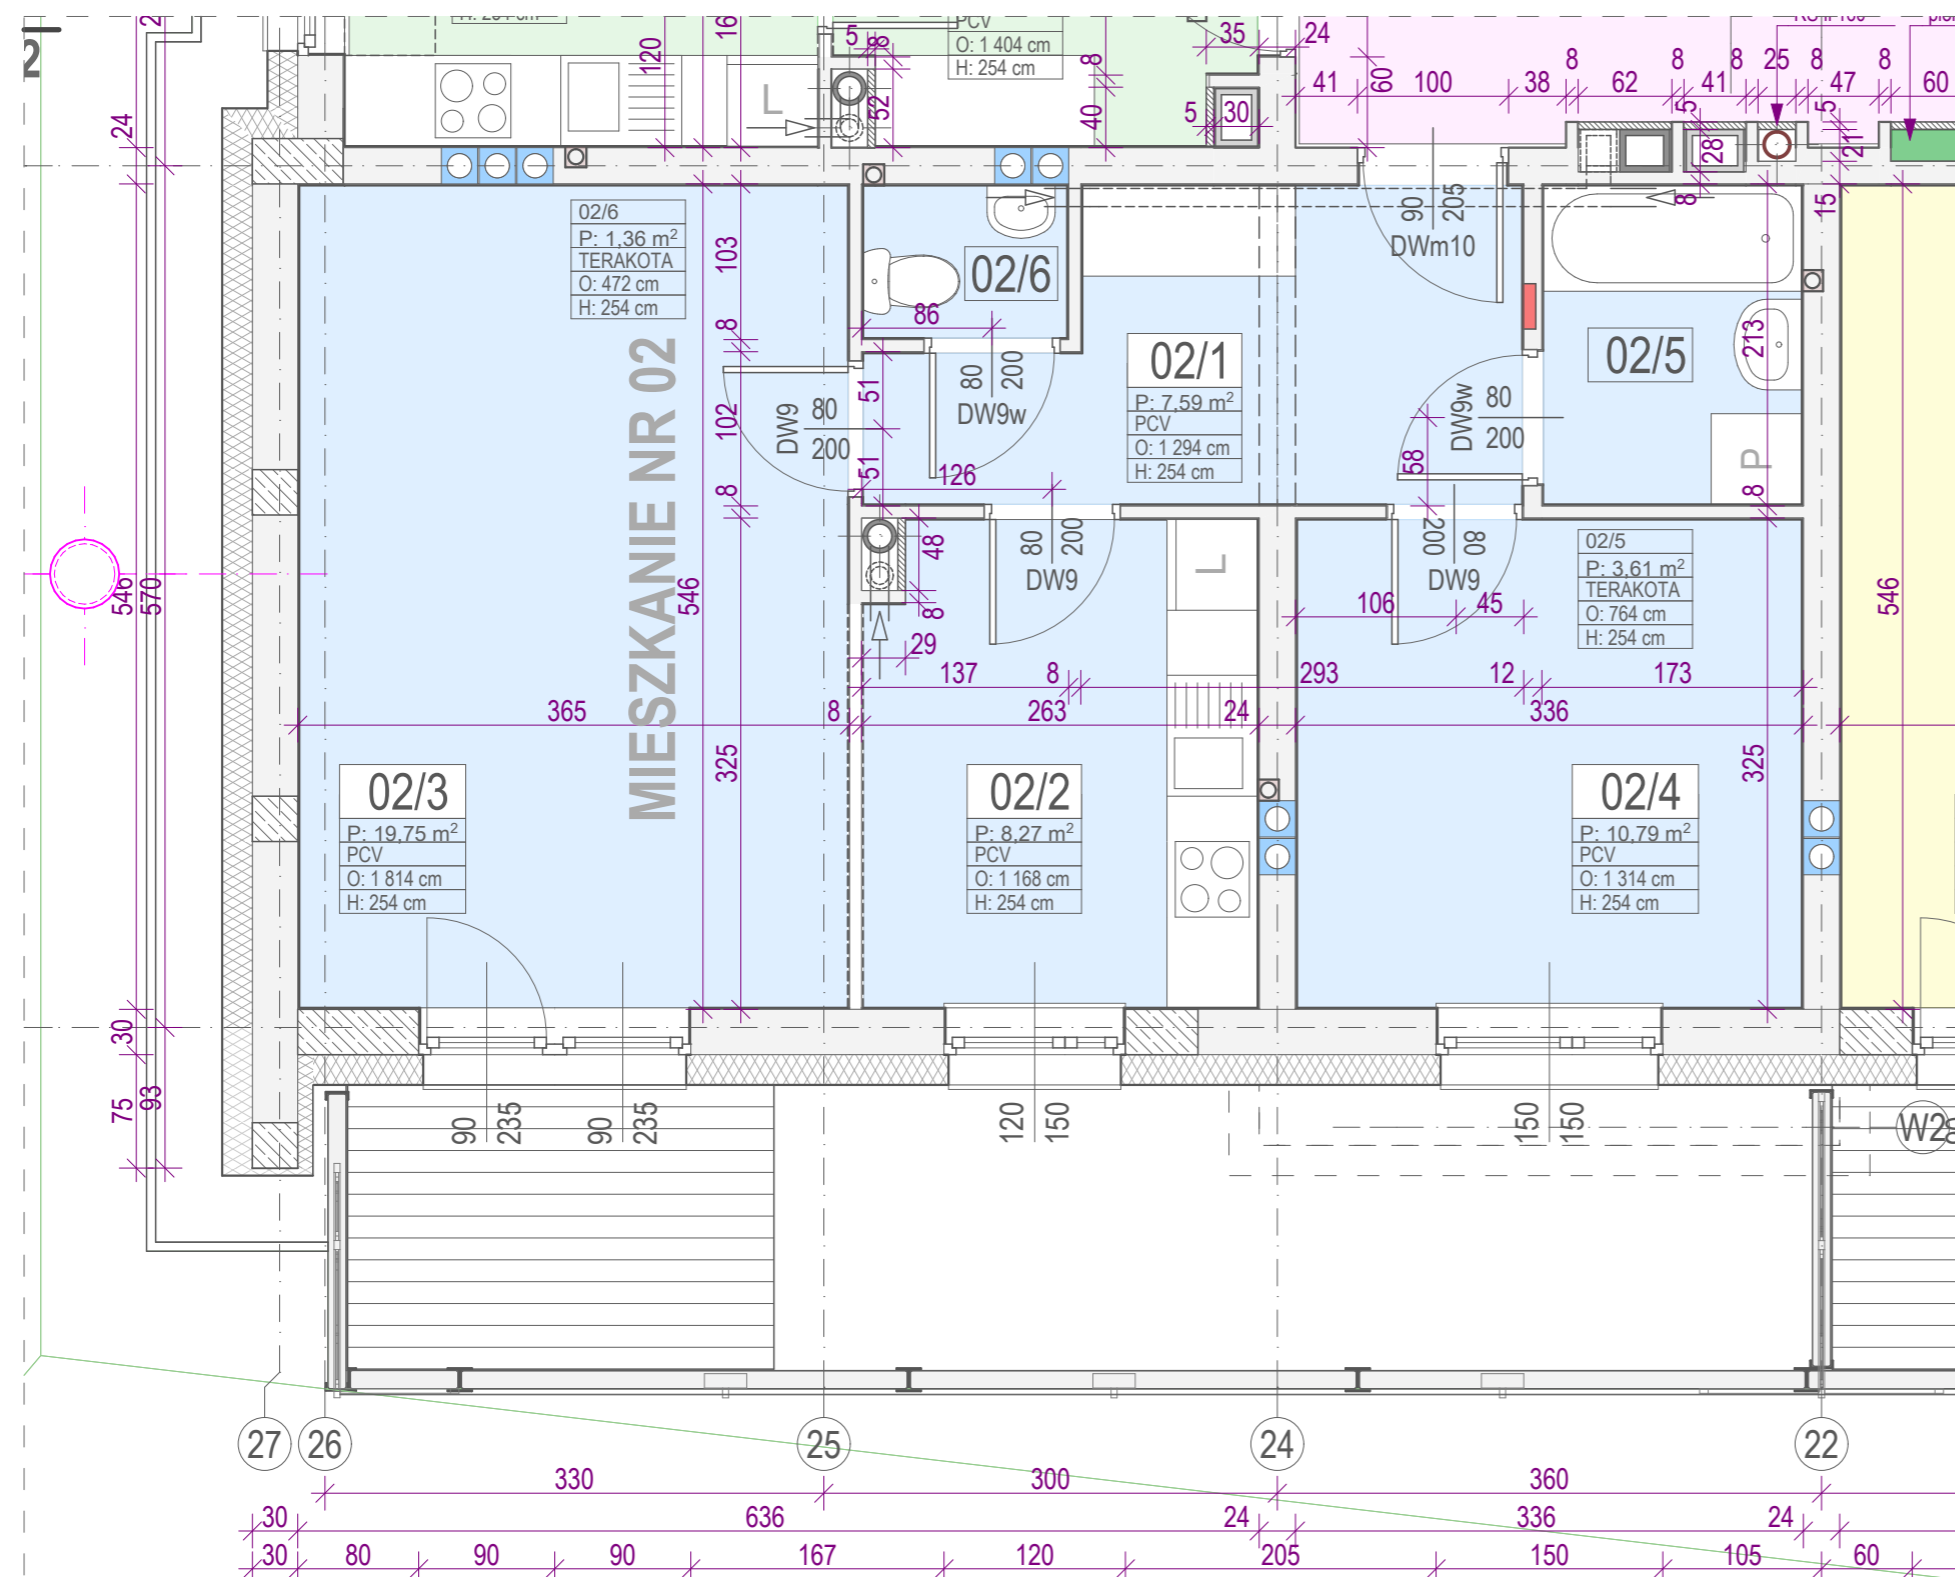

**KLATKA SCHODOWA NR 1**

MIESZKANIE NR 02		typ: 2Pd	
P.U. 51,37 m <sup>2</sup>		P.M. 30,54 m <sup>2</sup>	
nr	pomieszczenie	posadzka	powierzchnia
02/1	PRZEDPOKÓJ	PCV	7,59 m <sup>2</sup>
02/2	KUCHNIA	PCV	8,27 m <sup>2</sup>
02/3	POKÓJ DZIENNY	PCV	19,75 m <sup>2</sup>
02/4	SYPIALNIA	PCV	10,79 m <sup>2</sup>
02/5	ŁAZIENKA	terakota	3,61 m <sup>2</sup>
02/6	W.C.	terakota	1,36 m <sup>2</sup>

- UWAGA :**
- wymiary na rysunku dotyczą ścian w stanie surowym
  - w przypadku połączenia kuchni z pokojem należy zamontować kuchenkę elektryczną