


SEGMENT "C"

SKALA 1 : 50

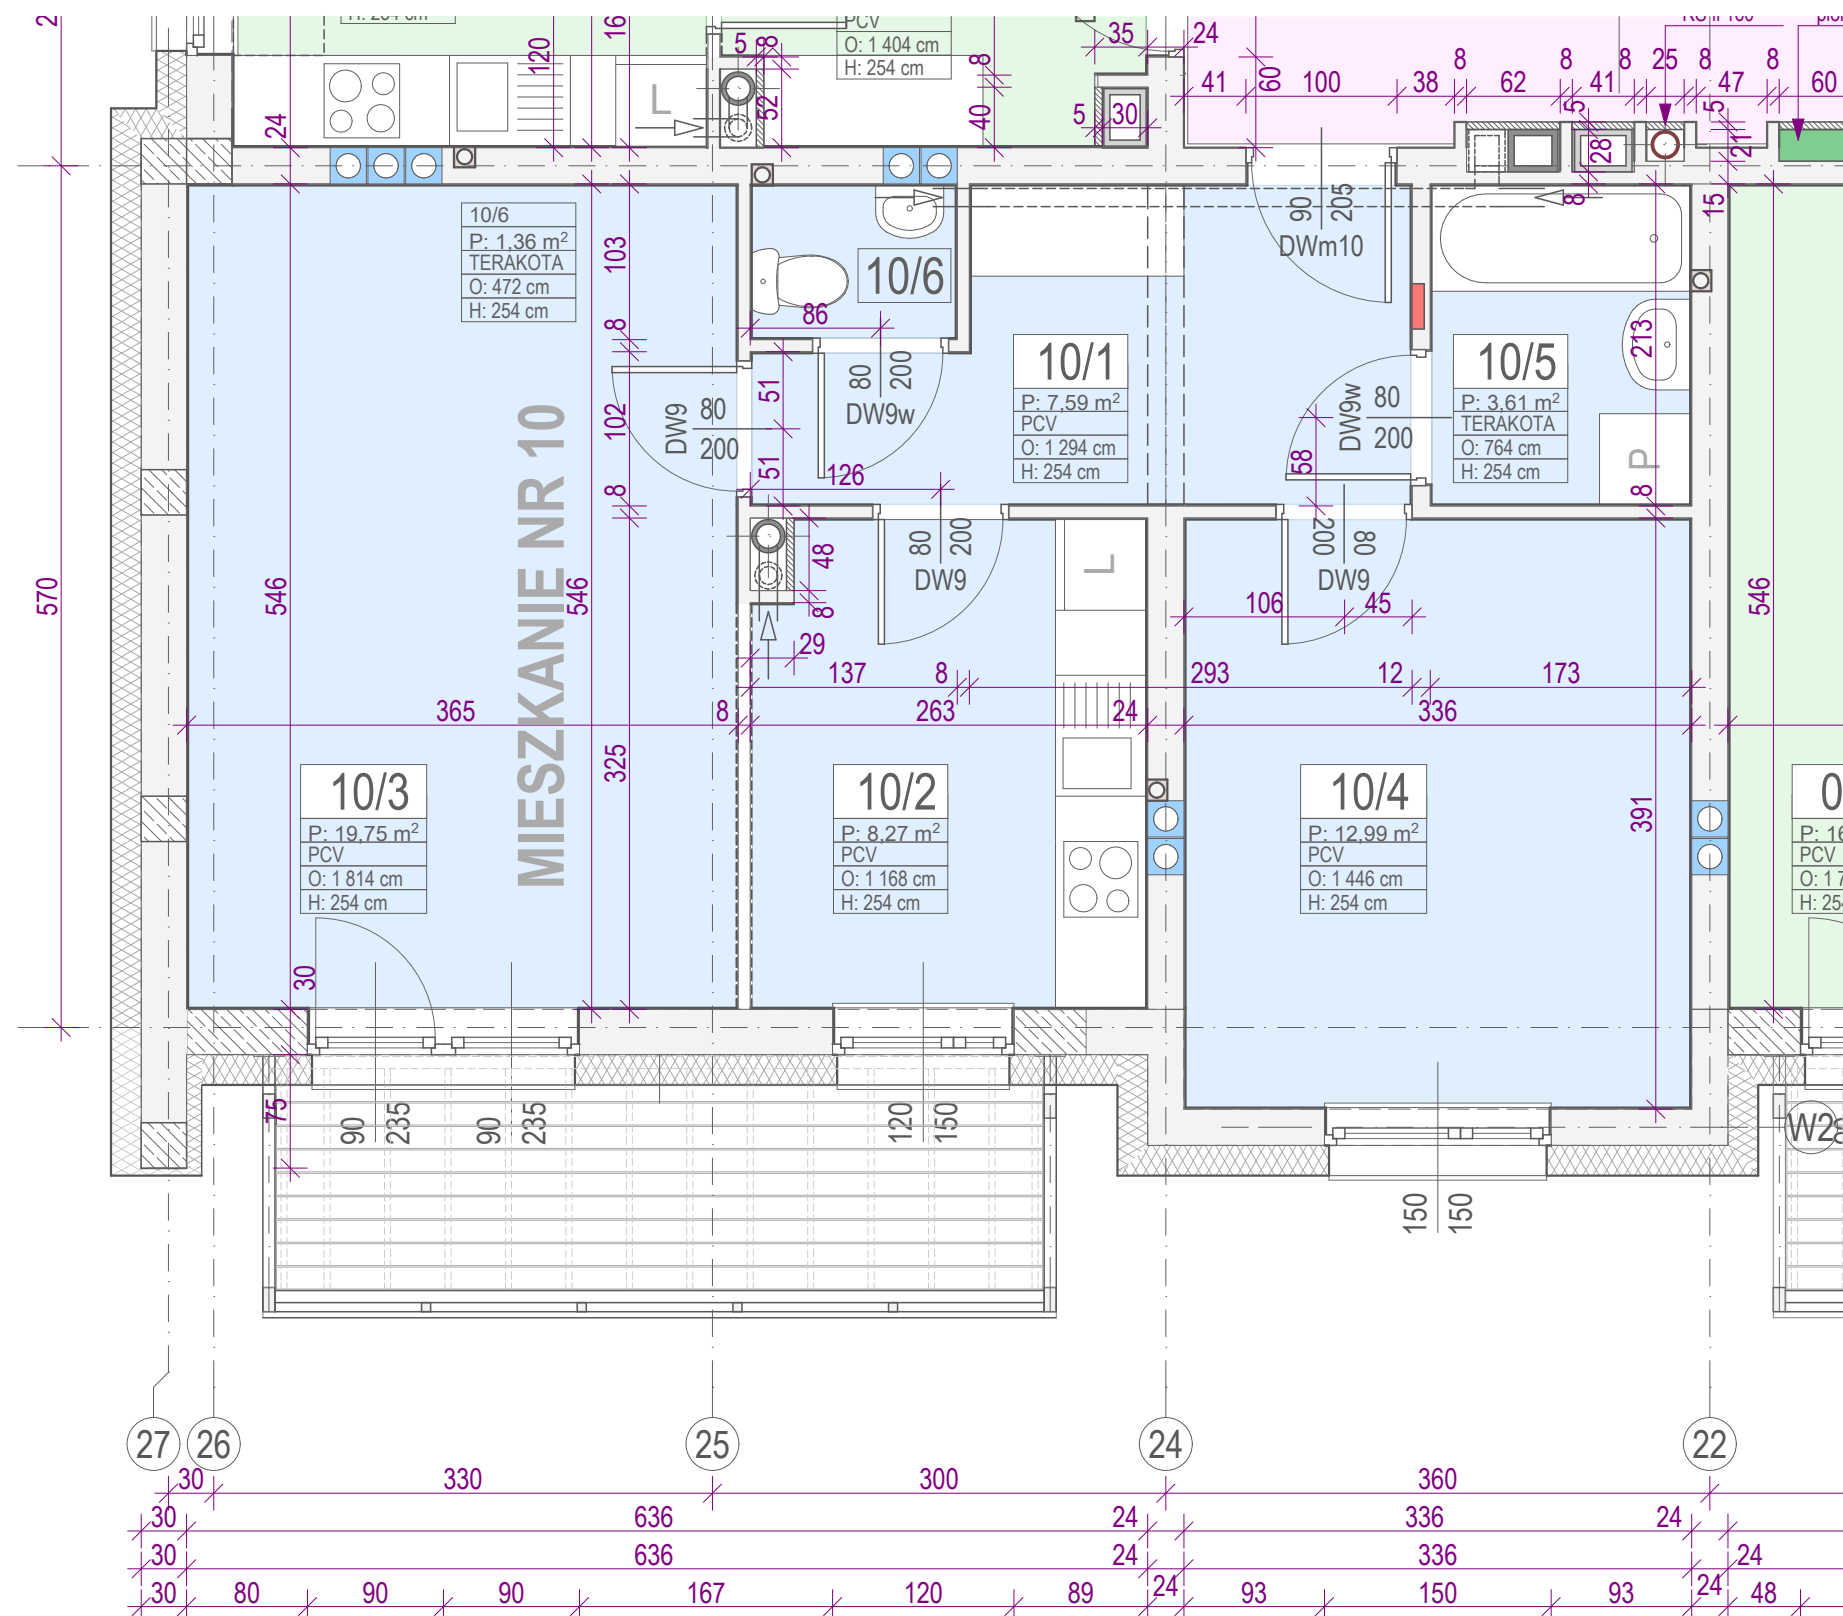

KLATKA SCHODOWA NR 1

MIESZKANIE NR 10		typ: 2Pd	
P.U. 53,57 m ²		P.M. 32,74 m ²	
nr	pomieszczenie	posadzka	powierzchnia
10/1	PRZEDPOKÓJ	PCV	7,59 m ²
10/2	KUCHNIA	PCV	8,27 m ²
10/3	POKÓJ DZIENNY	PCV	19,75 m ²
10/4	SYPIALNIA	PCV	12,99 m ²
10/5	ŁAZIENKA	terakota	3,61 m ²
10/6	W.C.	terakota	1,36 m ²

UWAGA :

- wymiary na rysunku dotyczą ścian w stanie surowym
- w przypadku połączenia kuchni z pokojem należy zamontować kuchenkę elektryczną