


**SEGMENT "C"**  
**SKALA 1 : 50**

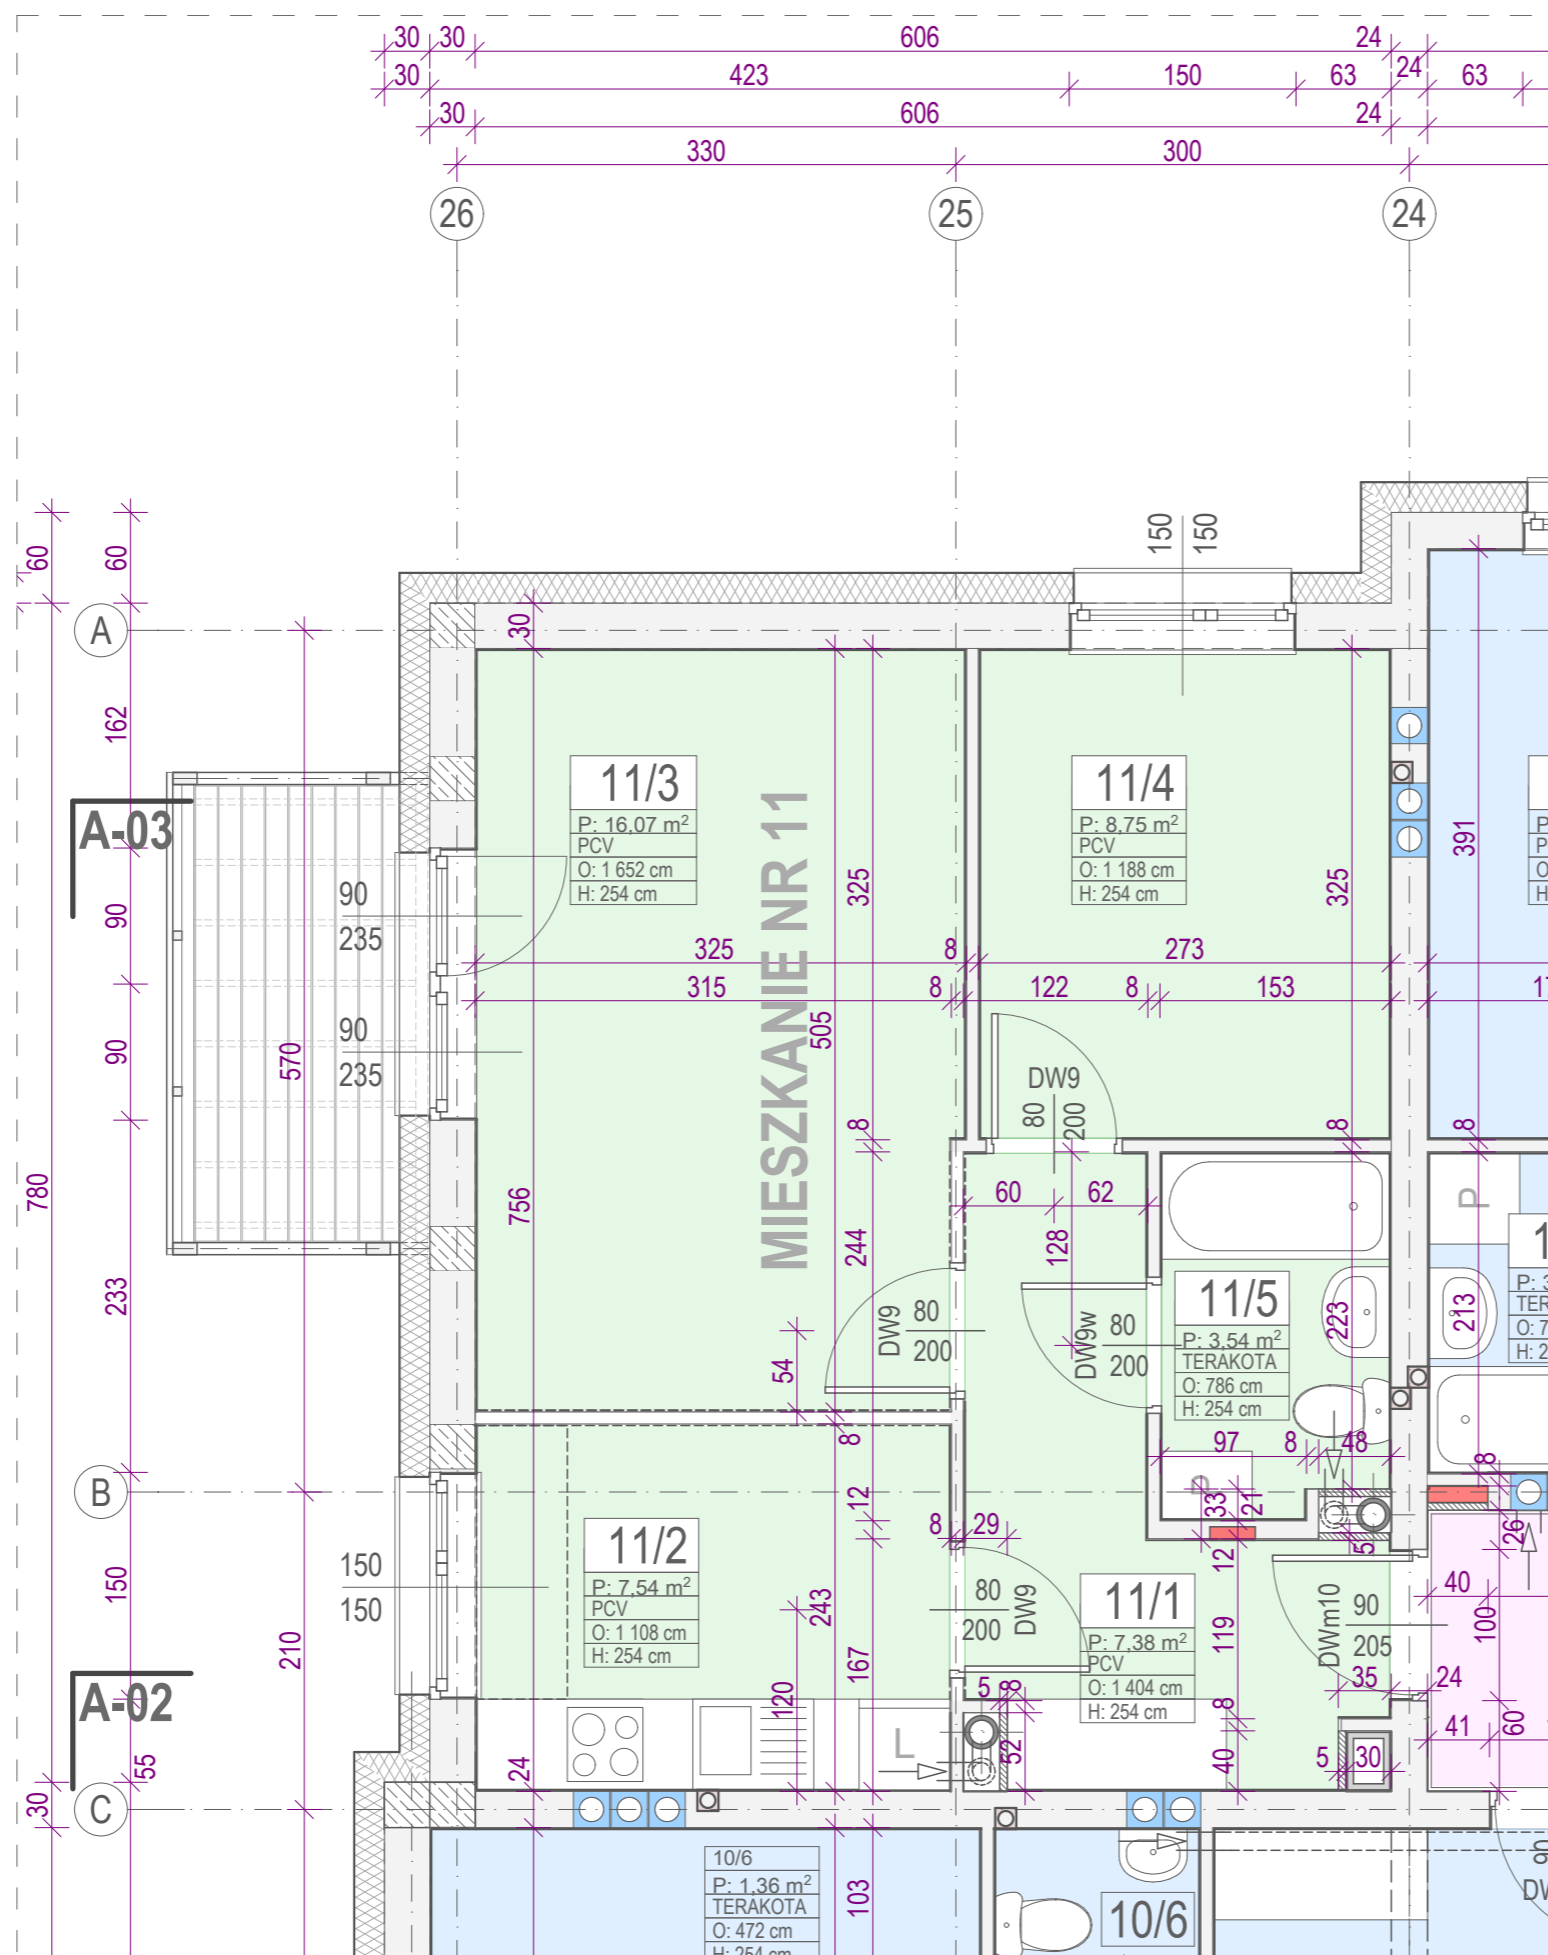

**KLATKA SCHODOWA NR 1**

MIESZKANIE NR 11		typ: 2Pm	
P.U. 43,28 m <sup>2</sup>		P.M. 24,82 m <sup>2</sup>	
nr	pomieszczenie	posadzka	powierzchnia
11/1	PRZEDPOKÓJ	PCV	7,38 m <sup>2</sup>
11/2	KUCHNIA	PCV	7,54 m <sup>2</sup>
11/3	POKÓJ DZIENNY	PCV	16,07 m <sup>2</sup>
11/4	SYPIALNIA	PCV	8,75 m <sup>2</sup>
11/5	ŁAZIENKA	terakota	3,54 m <sup>2</sup>

- UWAGA :**
- wymiary na rysunku dotyczą ścian w stanie surowym
  - w przypadku połączenia kuchni z pokojem należy zamontować kuchenkę elektryczną