


SEGMENT "C"

SKALA 1 : 50

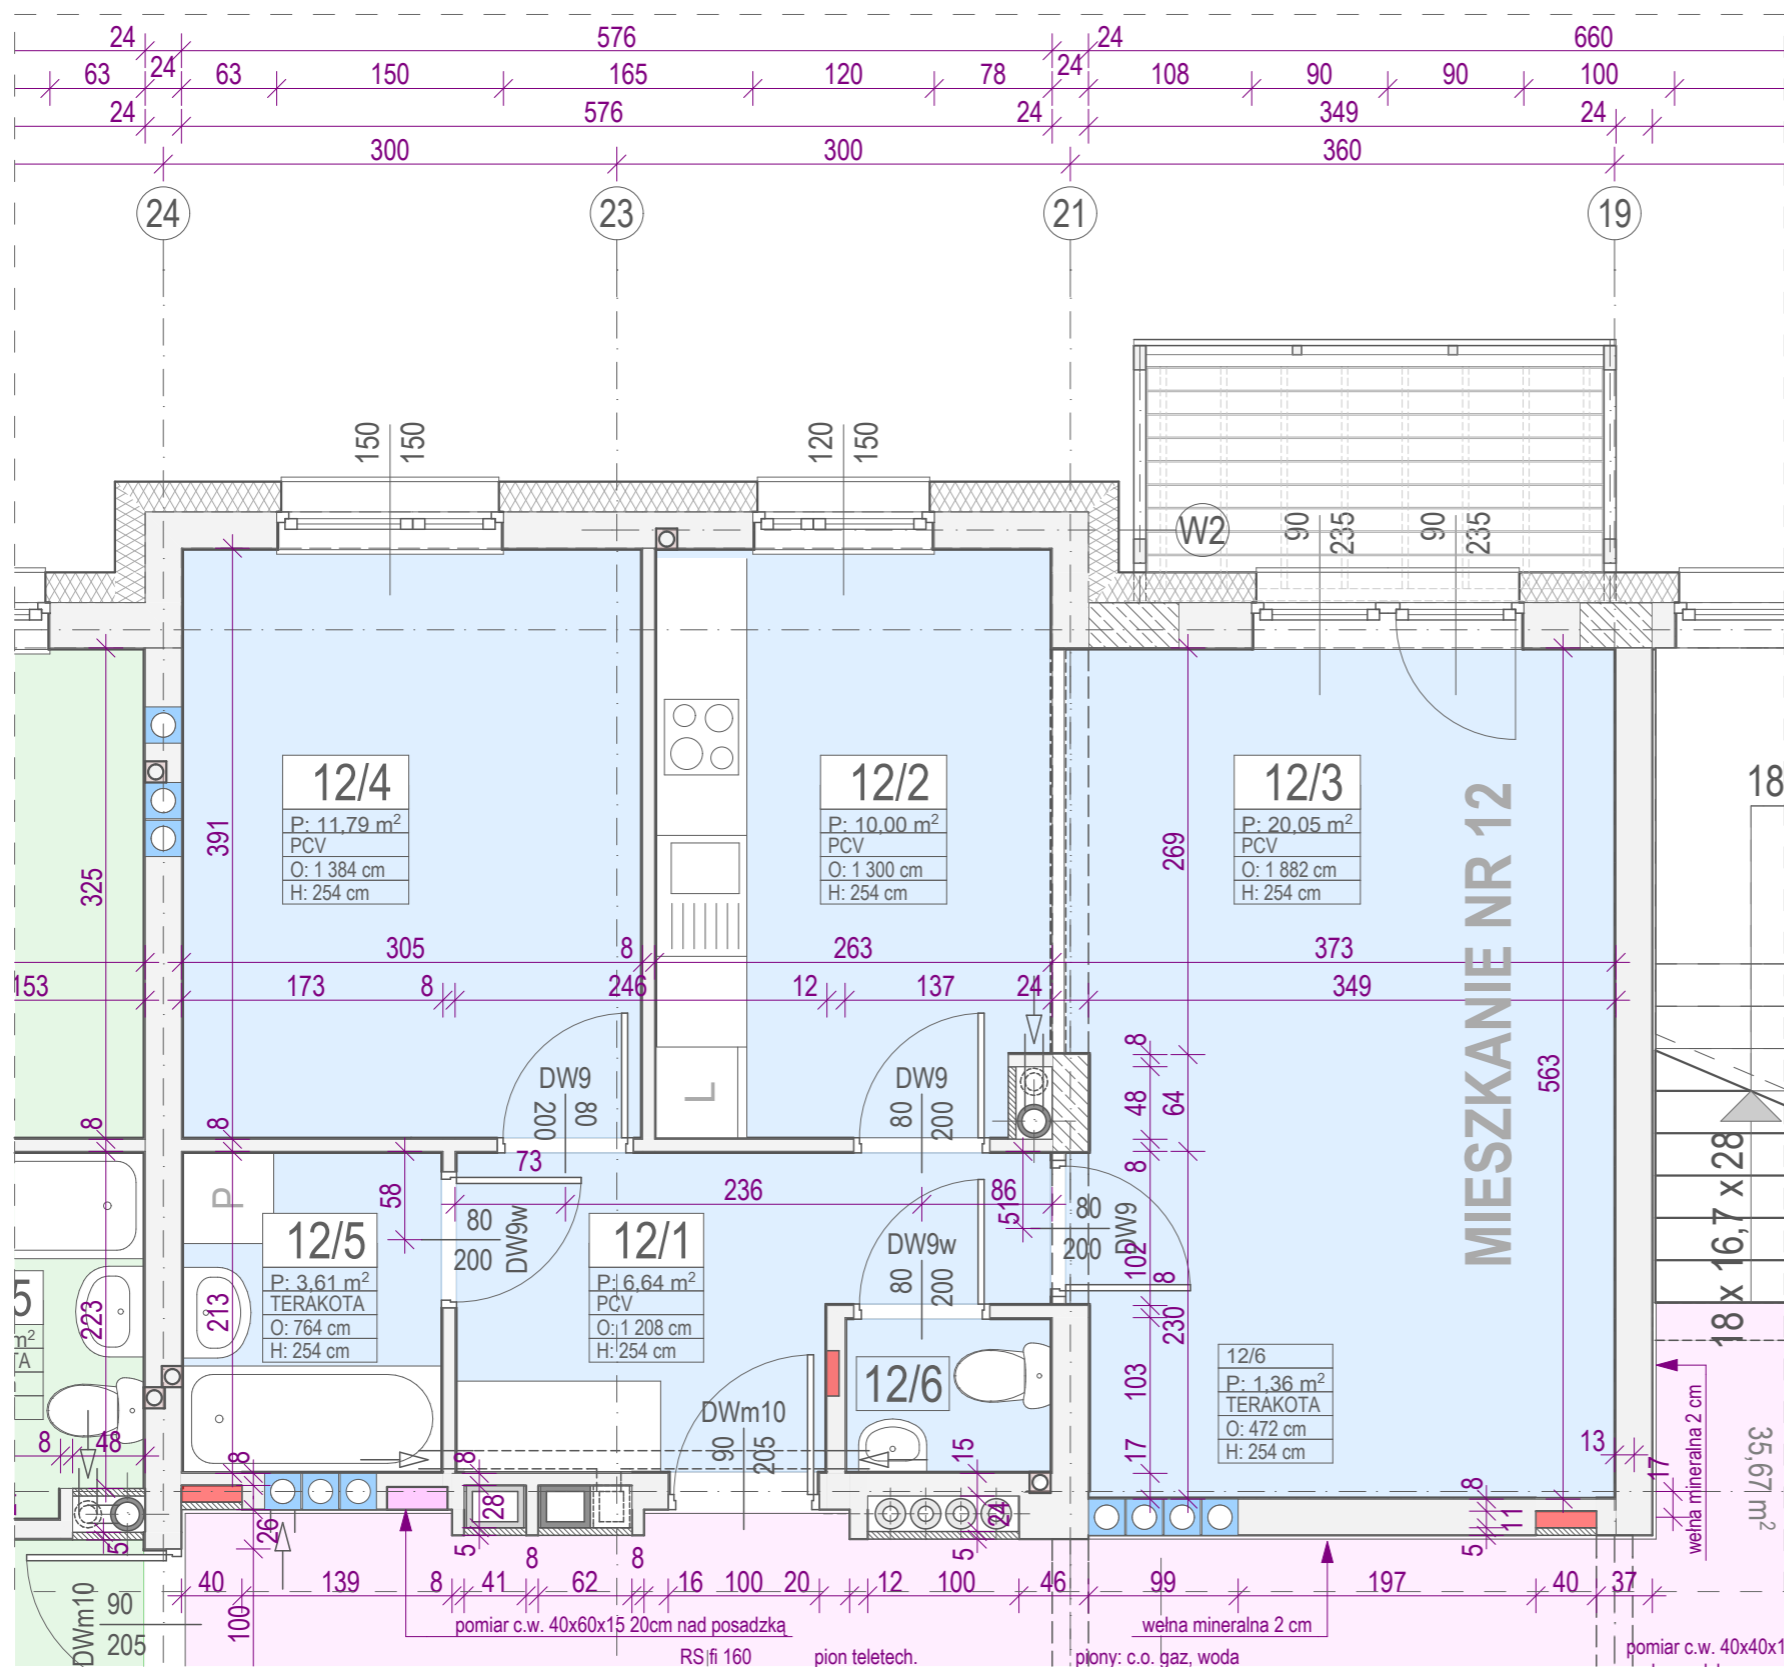

KLATKA SCHODOWA NR 1

MIESZKANIE NR 12		typ: 2Pd	
P.U. 53,45 m ²		P.M. 31,84 m ²	
nr	pomieszczenie	posadzka	powierzchnia
12/1	PRZEDPOKÓJ	PCV	6,64 m ²
12/2	KUCHNIA	PCV	10,00 m ²
12/3	POKÓJ DZIENNY	PCV	20,05 m ²
12/4	SYPIALNIA	PCV	11,79 m ²
12/5	ŁAZIENKA	terakota	3,61 m ²
12/6	W.C.	terakota	1,36 m ²

UWAGA :

- wymiary na rysunku dotyczą ścian w stanie surowym
- w przypadku połączenia kuchni z pokojem należy zamontować kuchenkę elektryczną