


SEGMENT "C" SKALA 1 : 50

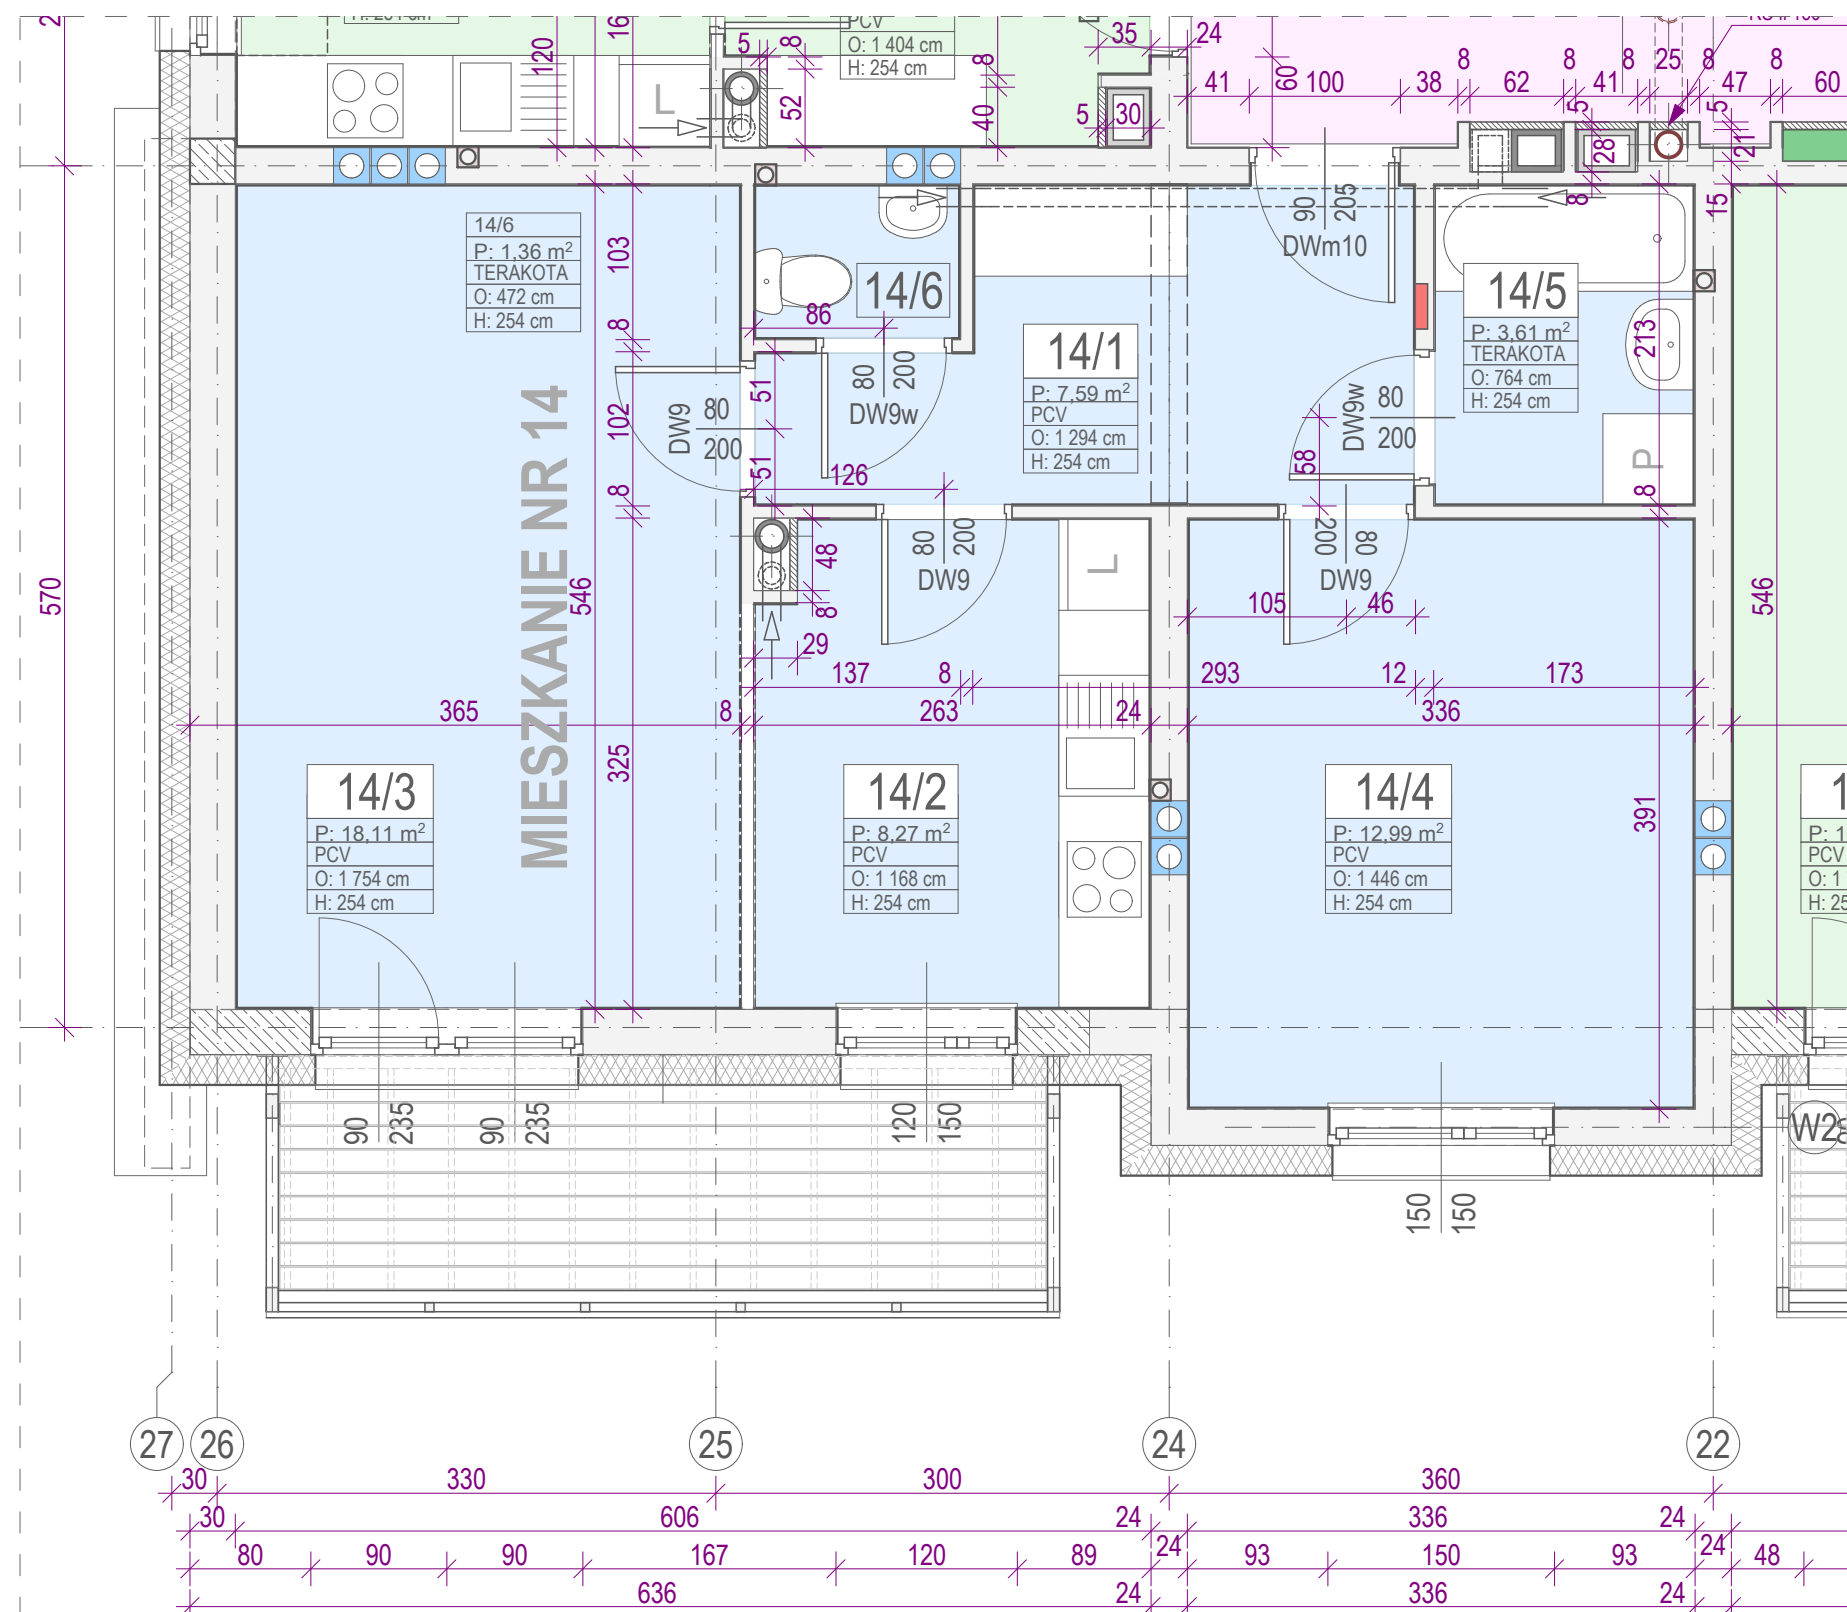

KLATKA SCHODOWA NR 1

MIESZKANIE NR 14		typ: 2Pd	
P.U. 51,93 m ²		P.M. 31,10 m ²	
nr	pomieszczenie	posadzka	powierzchnia
14/1	PRZEDPOKÓJ	PCV	7,59 m ²
14/2	KUCHNIA	PCV	8,27 m ²
14/3	POKÓJ DZIENNY	PCV	18,11 m ²
14/4	SYPIALNIA	PCV	12,99 m ²
14/5	ŁAZIENKA	terakota	3,61 m ²
14/6	W.C.	terakota	1,36 m ²

- UWAGA :**
- wymiary na rysunku dotyczą ścian w stanie surowym
 - w przypadku połączenia kuchni z pokojem należy zamontować kuchenkę elektryczną