


SEGMENT "C"
SKALA 1 : 50

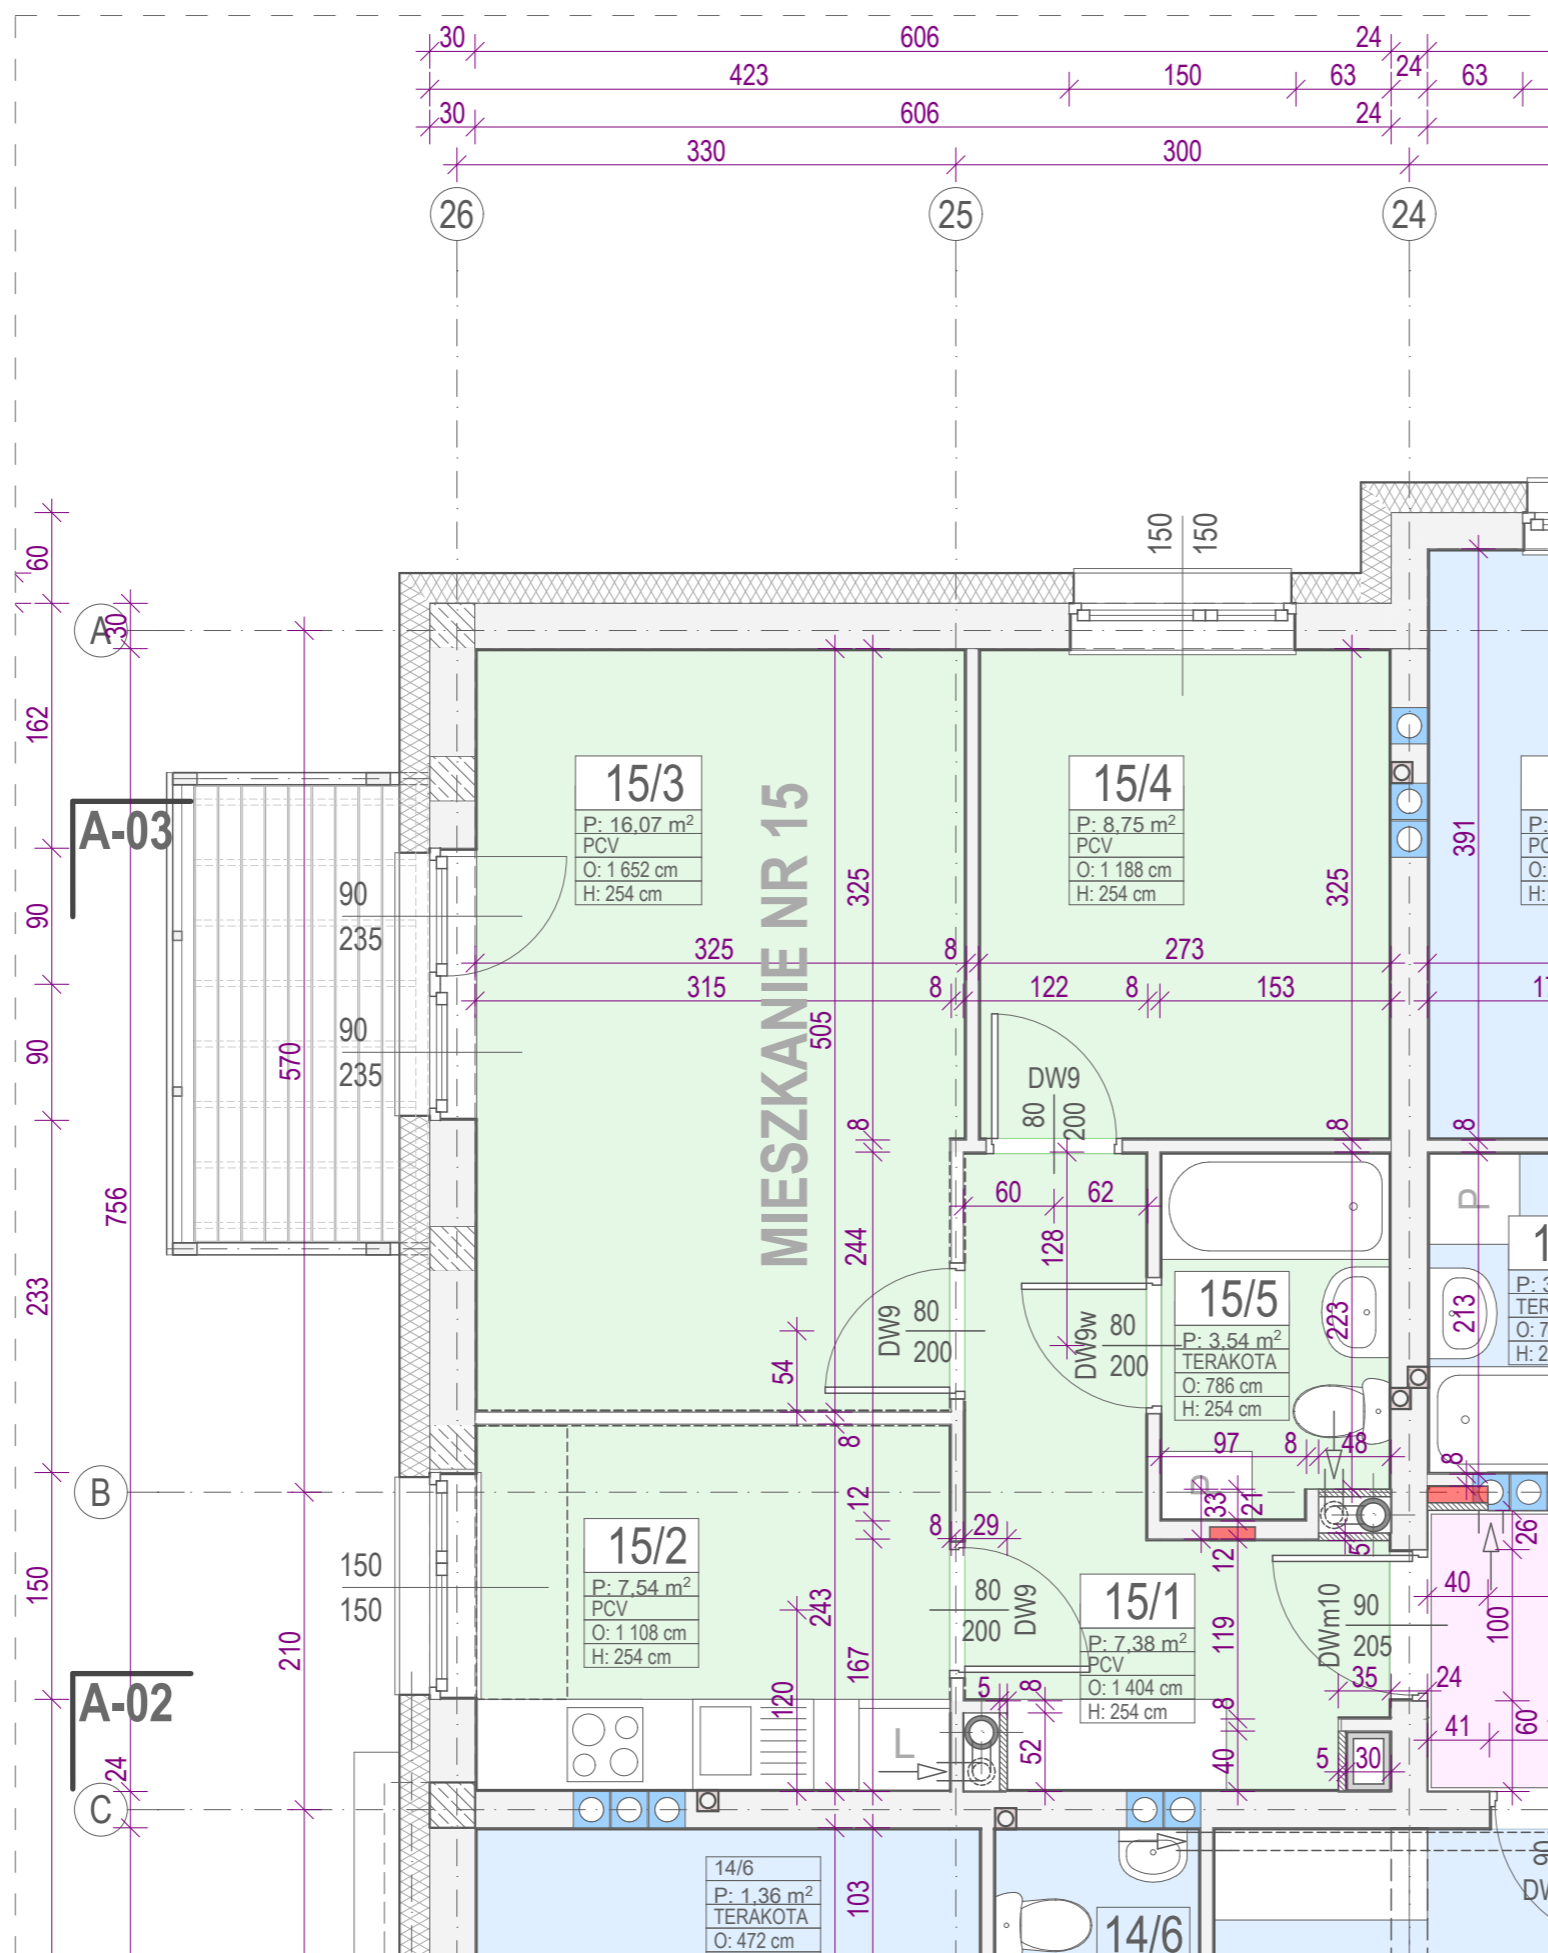

KLATKA SCHODOWA NR 1

| MIESZKANIE NR 15 | | typ: 2Pm | |
|---------------------------|---------------|---------------------------|----------------------|
| P.U. 43,28 m ² | | P.M. 24,82 m ² | |
| nr | pomieszczenie | posadzka | powierzchnia |
| 15/1 | PRZEDPOKÓJ | PCV | 7,38 m ² |
| 15/2 | KUCHNIA | PCV | 7,54 m ² |
| 15/3 | POKÓJ DZIENNY | PCV | 16,07 m ² |
| 15/4 | SYPIALNIA | PCV | 8,75 m ² |
| 15/5 | ŁAZIENKA | terakota | 3,54 m ² |

- UWAGA :**
- wymiary na rysunku dotyczą ścian w stanie surowym
 - w przypadku połączenia kuchni z pokojem należy zamontować kuchenkę elektryczną