


**SEGMENT "C"**  
**SKALA 1 : 50**

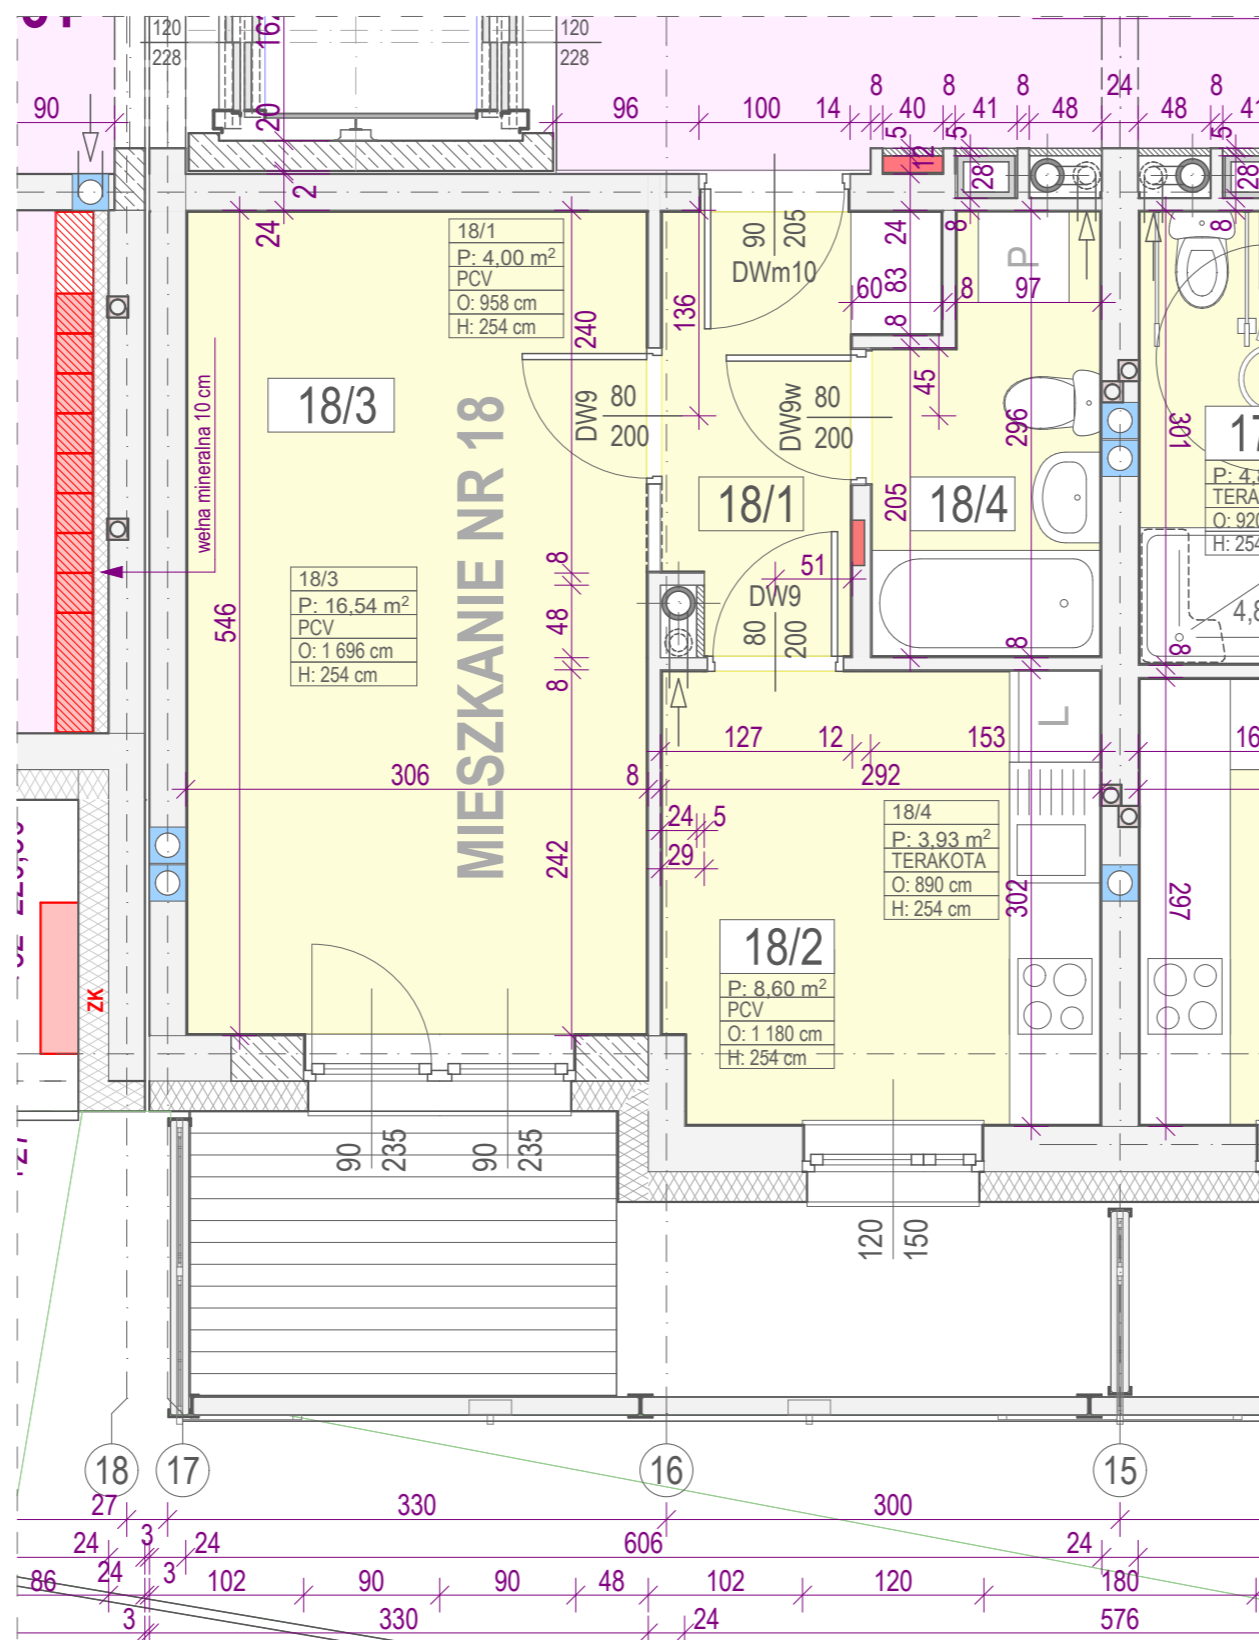

**KŁATKA SCHODOWA NR 2**

MIESZKANIE NR 18		typ: 1Pm	
P.U. 33,07 m <sup>2</sup>		P.M. 16,54 m <sup>2</sup>	
nr	pomieszczenie	posadzka	powierzchnia
18/1	PRZEDPOKÓJ	PCV	4,00 m <sup>2</sup>
18/2	KUCHNIA	PCV	8,60 m <sup>2</sup>
18/3	POKÓJ DZIENNY	PCV	16,54 m <sup>2</sup>
18/4	ŁAZIENKA	terakota	3,93 m <sup>2</sup>

- UWAGA :**
- wymiary na rysunku dotyczą ścian w stanie surowym
  - w przypadku połączenia kuchni z pokojem należy zamontować kuchenkę elektryczną