


## SEGMENT "C" SKALA 1 : 50

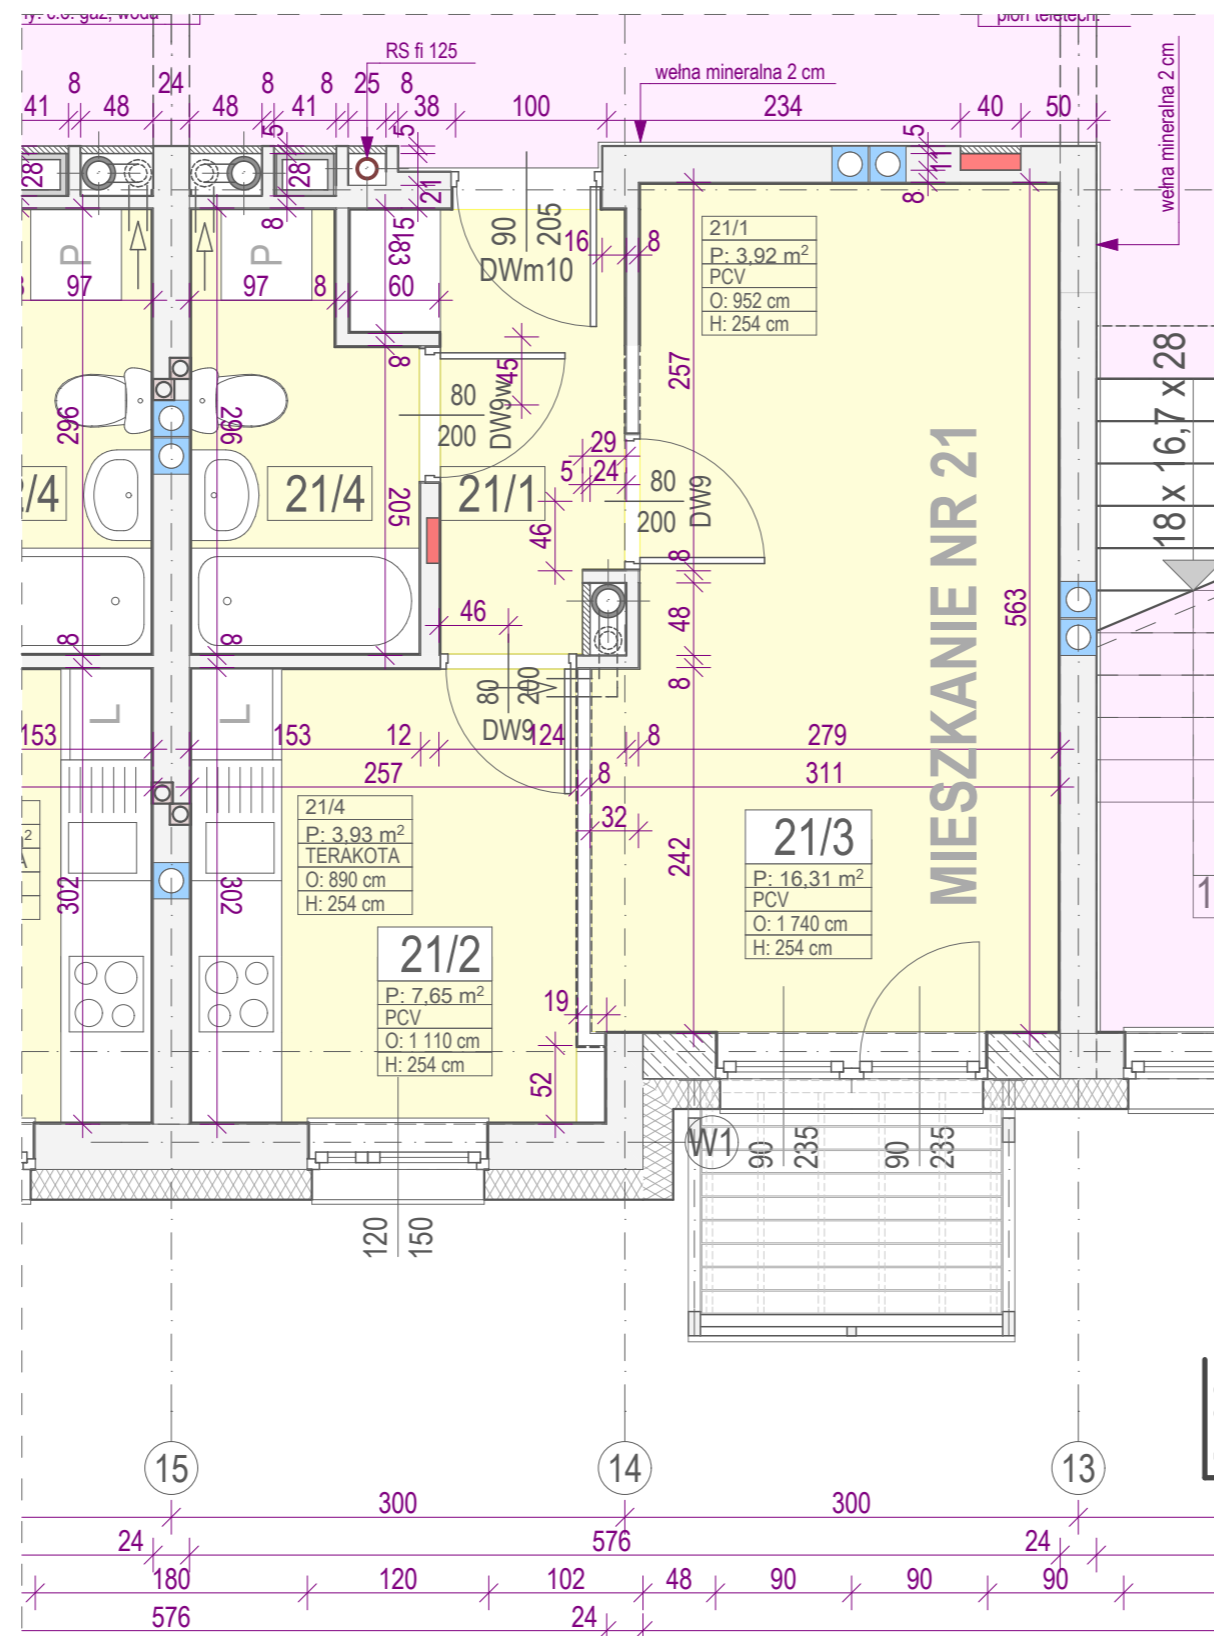

## KLATKA SCHODOWA NR 2

MIESZKANIE NR 21		typ: 1Pm	
P.U. 31,81 m <sup>2</sup>		P.M. 16,31 m <sup>2</sup>	
nr	pomieszczenie	posadzka	powierzchnia
21/1	PRZEDPOKÓJ	PCV	3,92 m <sup>2</sup>
21/2	KUCHNIA	PCV	7,65 m <sup>2</sup>
21/3	POKÓJ DZIENNY	PCV	16,31 m <sup>2</sup>
21/4	ŁAZIENKA	terakota	3,93 m <sup>2</sup>

- UWAGA :**
- wymiary na rysunku dotyczą ścian w stanie surowym
  - w przypadku połączenia kuchni z pokojem należy zamontować kuchenkę elektryczną