


SEGMENT "C"

SKALA 1 : 50

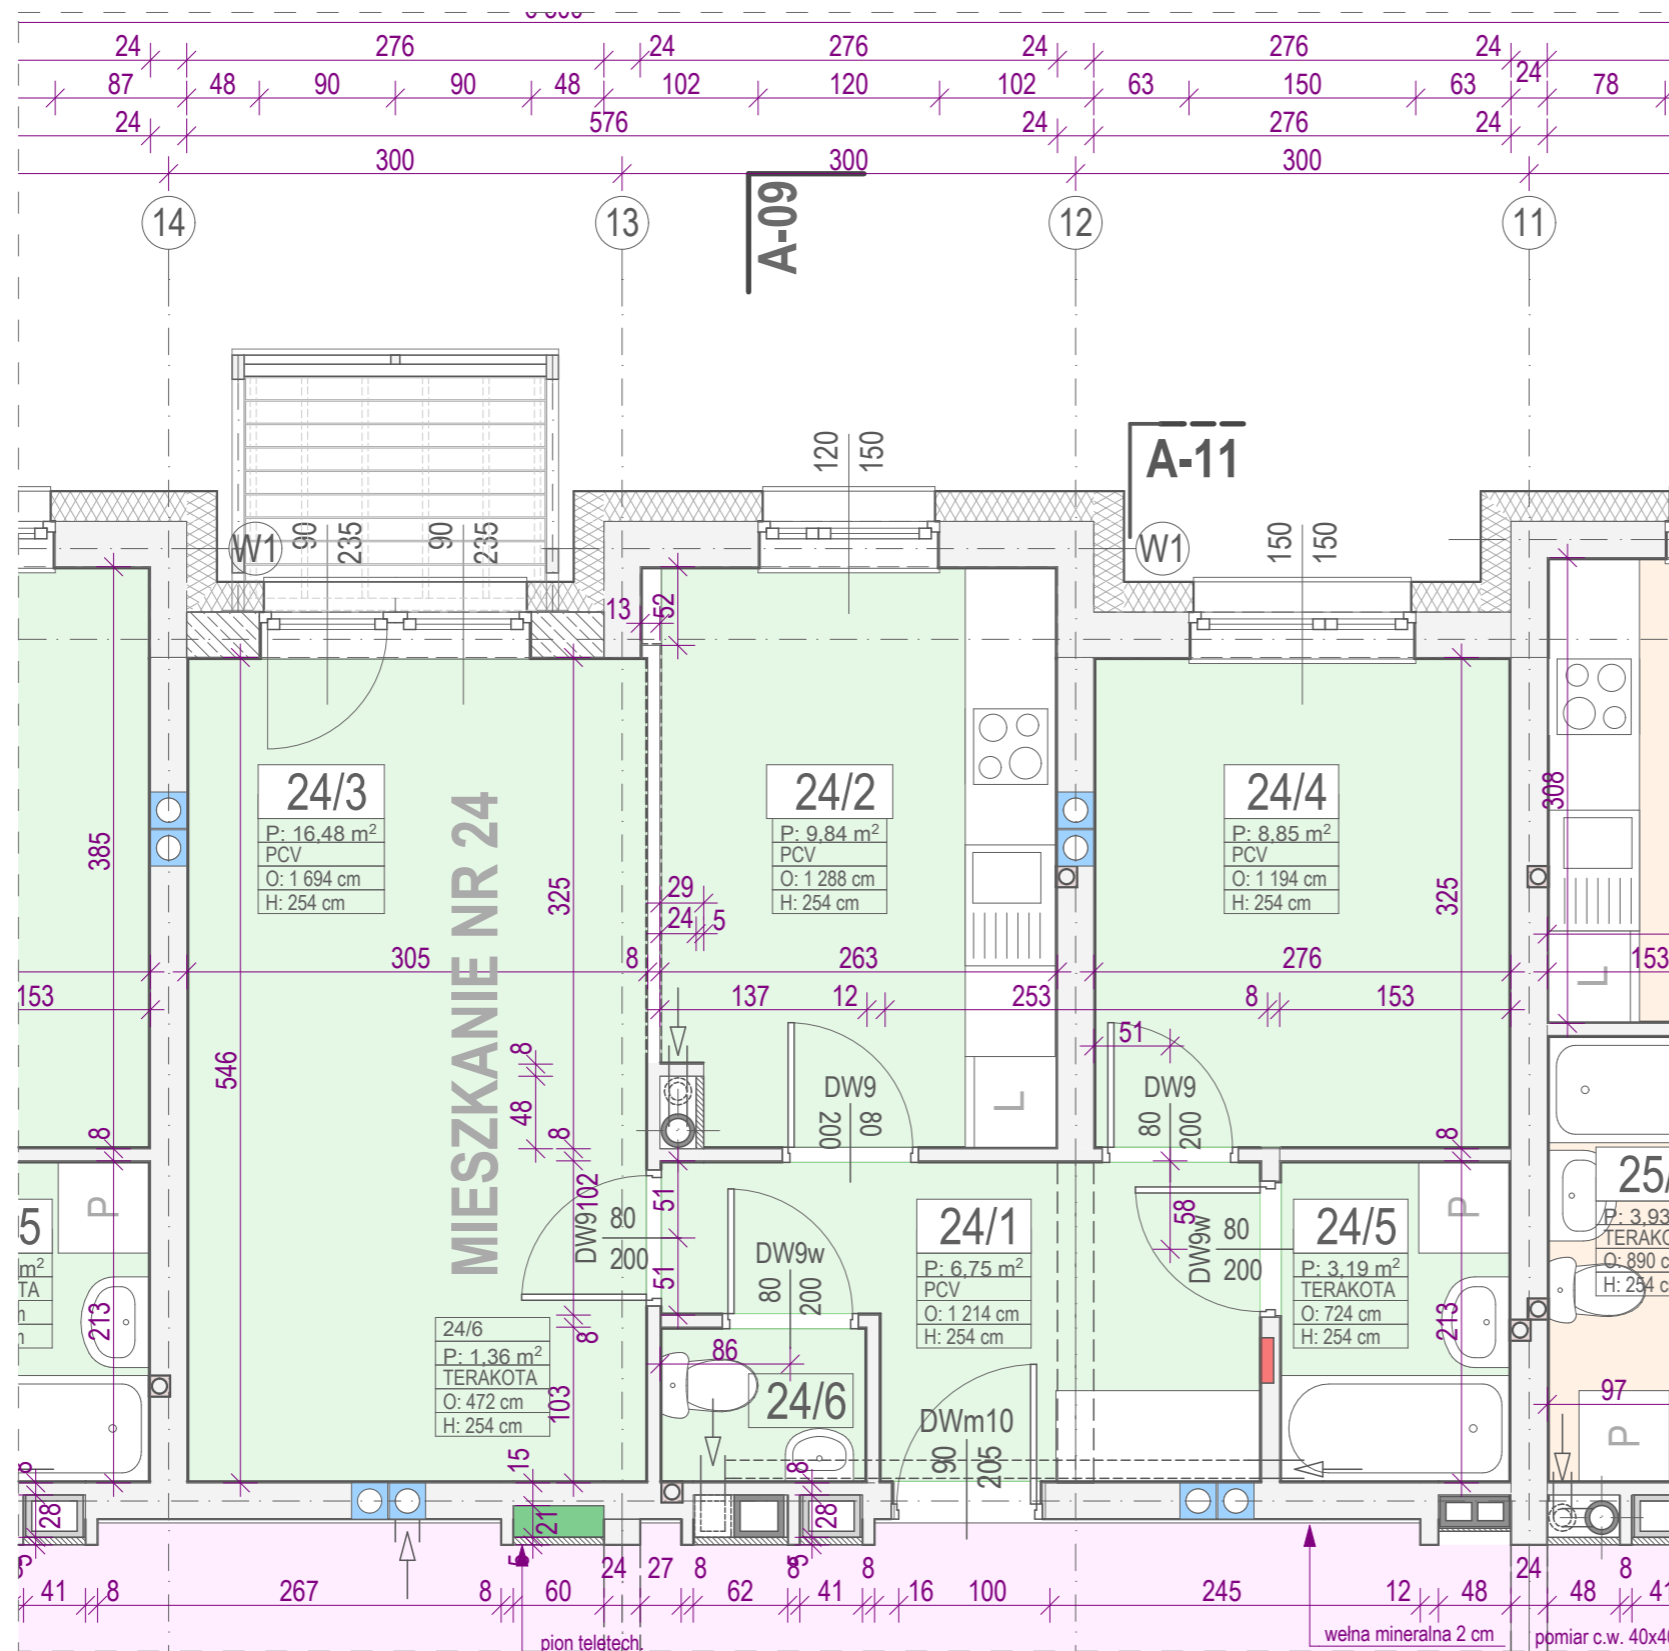

KLATKA SCHODOWA NR 2

MIESZKANIE NR 24			typ: 2Pm
P.U. 46,47 m ²			P.M. 25,33 m ²
nr	pomieszczenie	posadzka	powierzchnia
24/1	PRZEDPOKÓJ	PCV	6,75 m ²
24/2	KUCHNIA	PCV	9,84 m ²
24/3	POKÓJ DZIENNY	PCV	16,48 m ²
24/4	SYPIALNIA	PCV	8,85 m ²
24/5	ŁAZIENKA	terakota	3,19 m ²
24/6	W.C.	terakota	1,36 m ²

- UWAGA :**
- wymiary na rysunku dotyczą ścian w stanie surowym
 - w przypadku połączenia kuchni z pokojem należy zamontować kuchenkę elektryczną