


SEGMENT "C"

SKALA 1 : 50

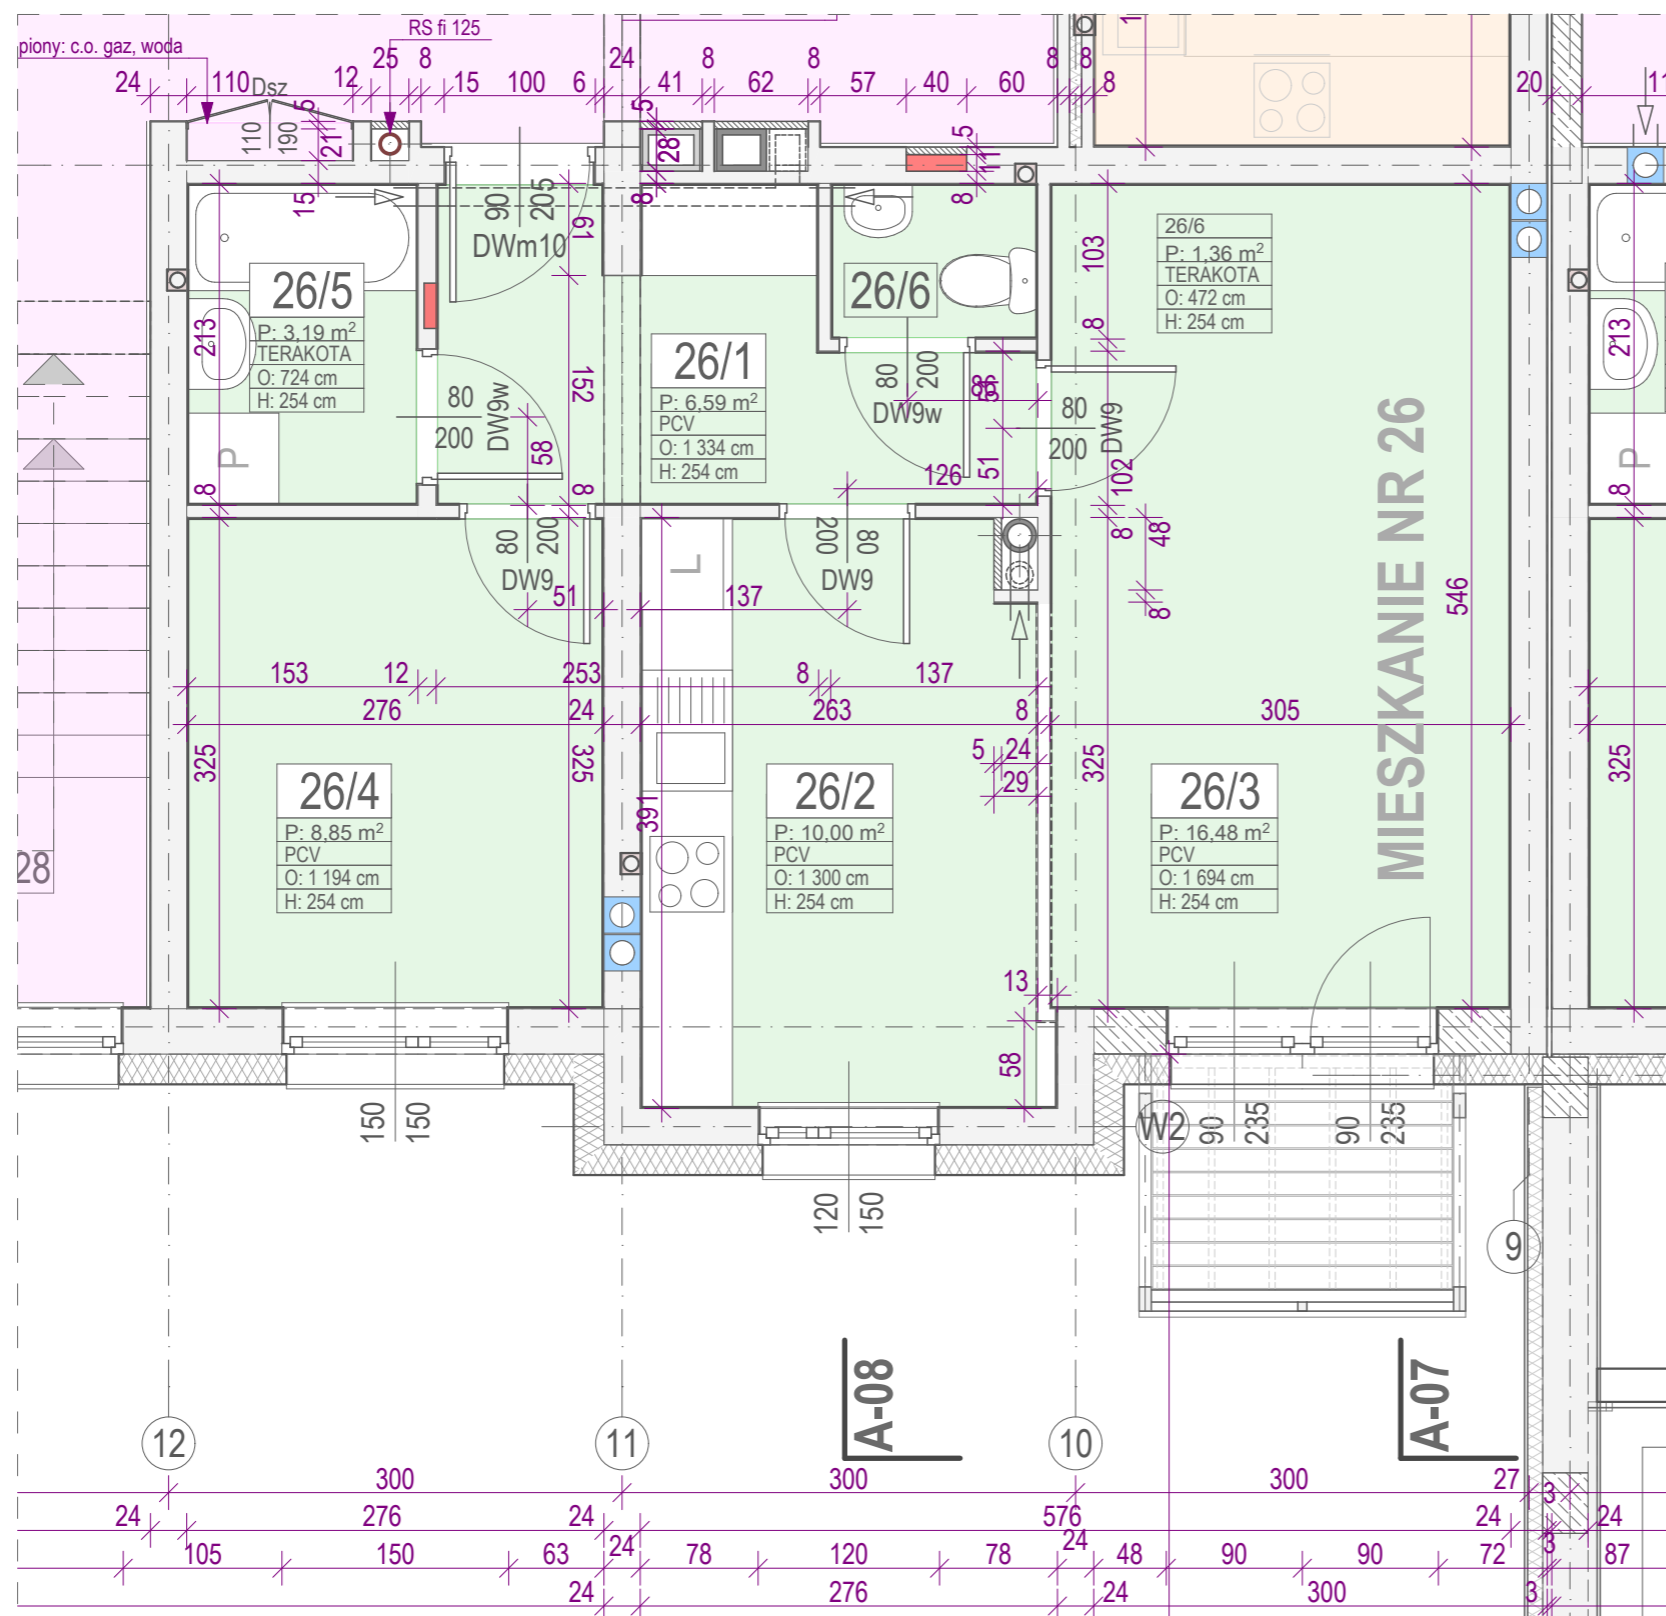

KLATKA SCHODOWA NR 2

MIESZKANIE NR 26		typ: 2Pm	
P.U. 46,47 m ²		P.M. 25,33 m ²	
nr	pomieszczenie	posadzka	powierzchnia
26/1	PRZEDPOKÓJ	PCV	6,59 m ²
26/2	KUCHNIA	PCV	10,00 m ²
26/3	POKÓJ DZIENNY	PCV	16,48 m ²
26/4	SYPIALNIA	PCV	8,85 m ²
26/5	ŁAZIENKA	terakota	3,19 m ²
26/6	W.C.	terakota	1,36 m ²

UWAGA :
 1. wymiary na rysunku dotyczą ścian w stanie surowym
 2. w przypadku połączenia kuchni z pokojem należy zamontować kuchenkę elektryczną